








 




 

 


 
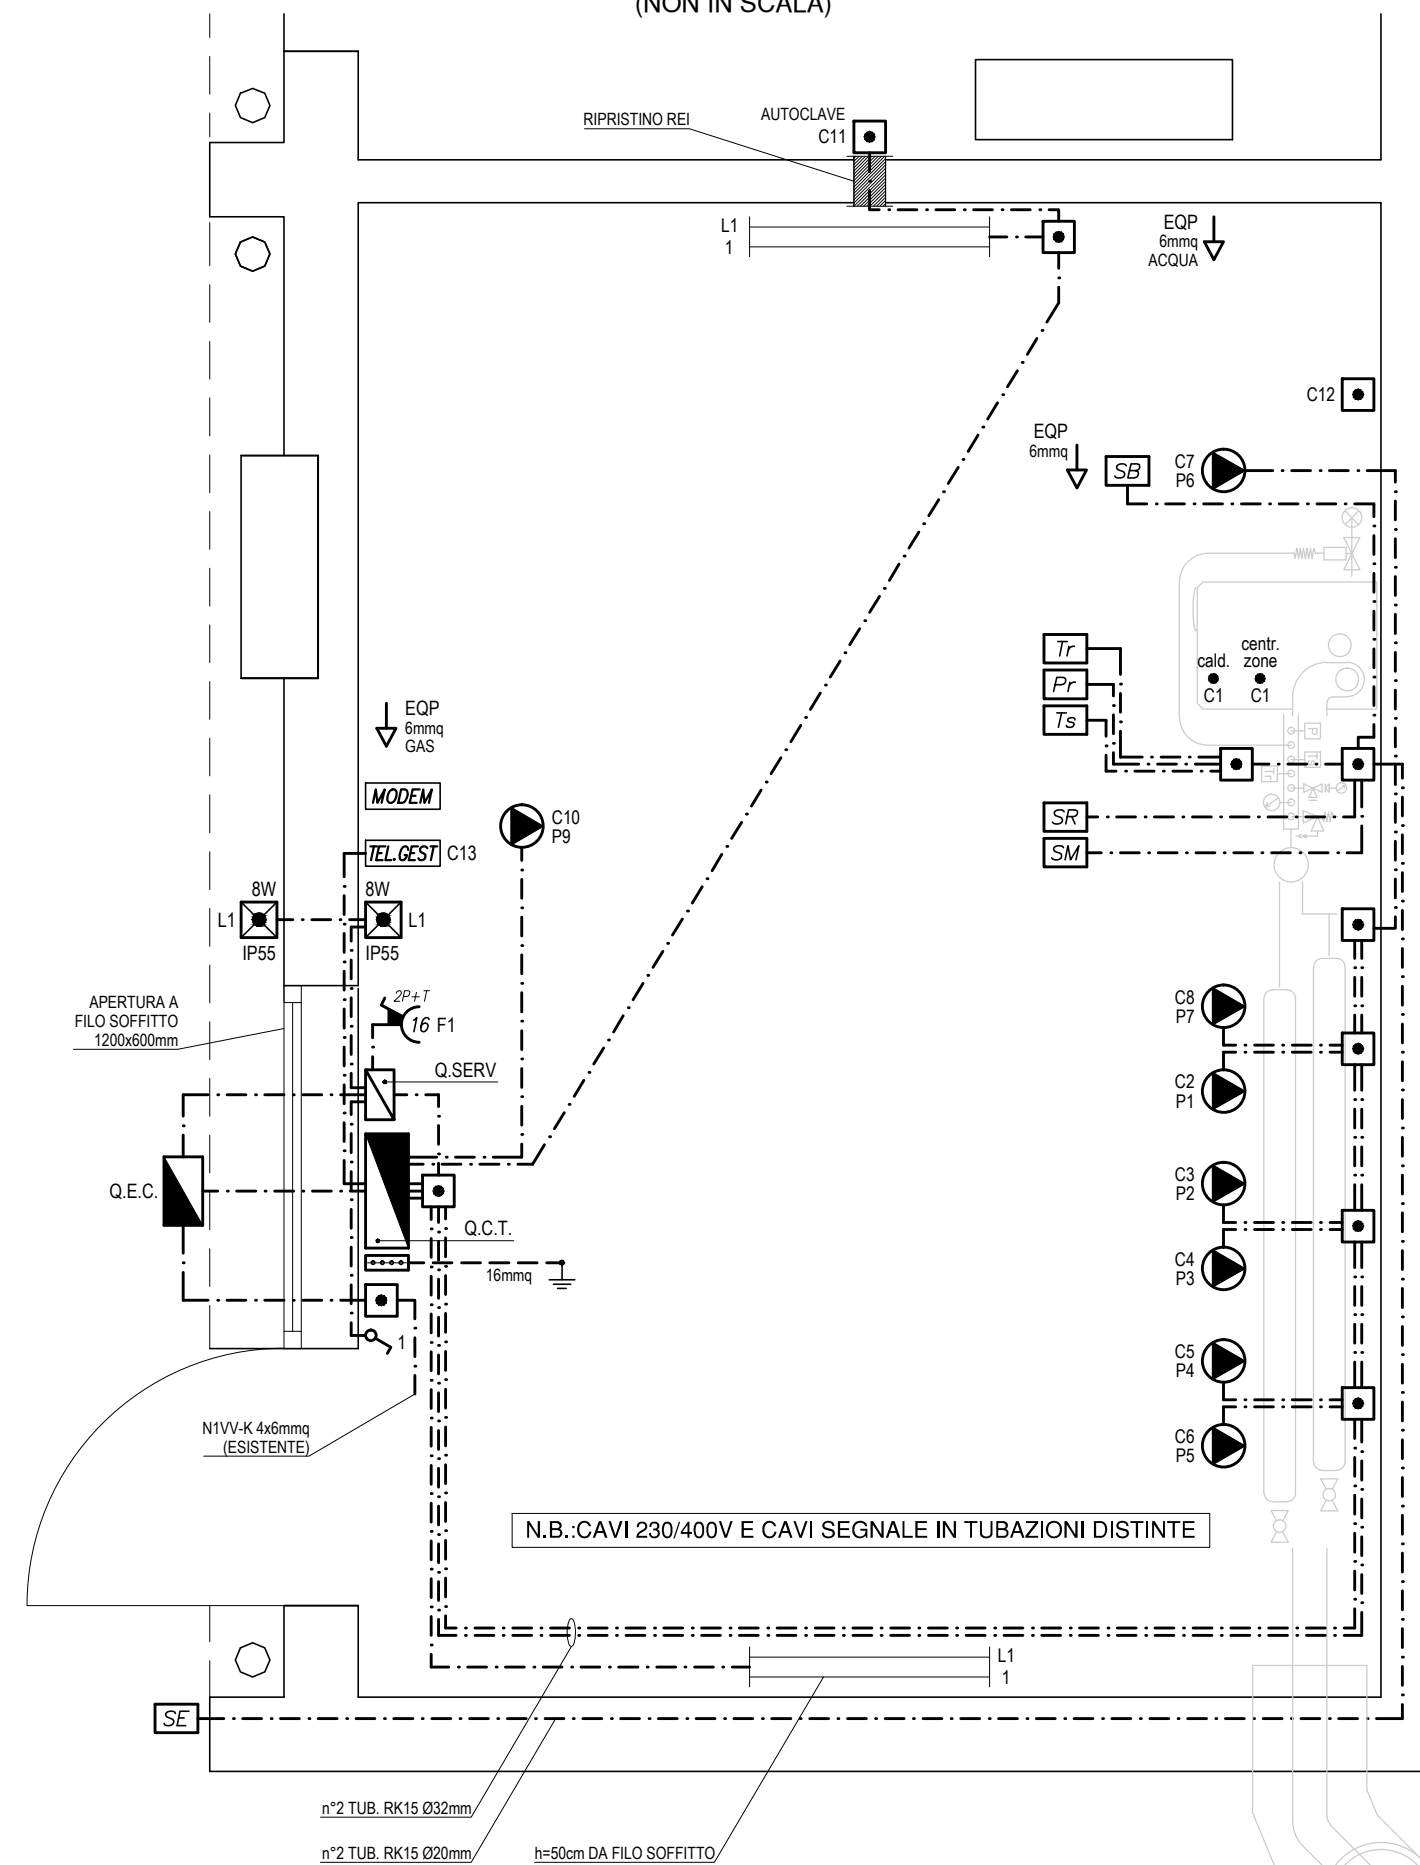


DISPOSIZIONE PLANIMETRICA IMPIANTI
(NON IN SCALA)

- LEGENDA**
-  Interruttore unipolare in esecuzione stagna
 -  Plafoniera stagna per lampada fluorescente 2x36W
 -  Presa CEE interbloccata 2P+T 16A in esecuzione stagna
 -  Lampada di emergenza autoalimentata
 -  Pompa
 -  Scatola di derivazione
 -  Dispersore di terra
 -  Collegamento equipotenziale
 -  Collettore di terra
 -  Quadro elettrico
 -  Punto di alimentazione
 -  Sonda boiler
 -  Sonda di mandata
 -  Sonda di ritorno
 -  Sonda temperatura esterna
 -  Termostato a riarmo manuale
 -  Pressostato a riarmo manuale
 -  Termostato di sicurezza
 -  Centrale telegestione
 -  Modem



N.B.: Il presente elaborato è uno schema impiantistico e non un disegno architettonico, si rimanda quindi agli specifici elaborati per quanto riguarda l'esatta riproduzione del locale, che sulla presente tavola è rappresentato in modo schematico e semplificato.

associazione temporanea professionisti - Studio Associato BauenLab - ing. Franco Carli
trieste via matteo renato imbriani n.5 - tel./fax. 0407606092 - info@bauenlab.com

Comune di Terzo d'Aquileia

MANUTENZIONE
STRAORDINARIA IMPIANTI
TERMOIDRAULICI SEDE
MUNICIPALE

terzo d'aquileia

PROGETTO DEFINITIVO / ESECUTIVO

Committente

Comune di Terzo d'Aquileia
Via 2 Giugno n.2
33050 Terzo d'Aquileia (UD)

Progetto

ATP
ing. Ermanno Simonati - Capogruppo

Studio Associato BauenLab
ing. Ermanno Simonati
ing. Stefano Patuanelli

ing. Franco Carli

sede ATP
via m.r. imbriani 5 - 34122 trieste
tel./fax - +39 040 7606092
mail - info@bauenlab.com

Elaborato:

Tavola:

IMPIANTO ELETTRICO

PIANTA CENTRALE TERMICA

E1

Scala: /////

Data: 14.05.12

File: E101M-E-Pianta CT