



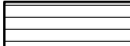




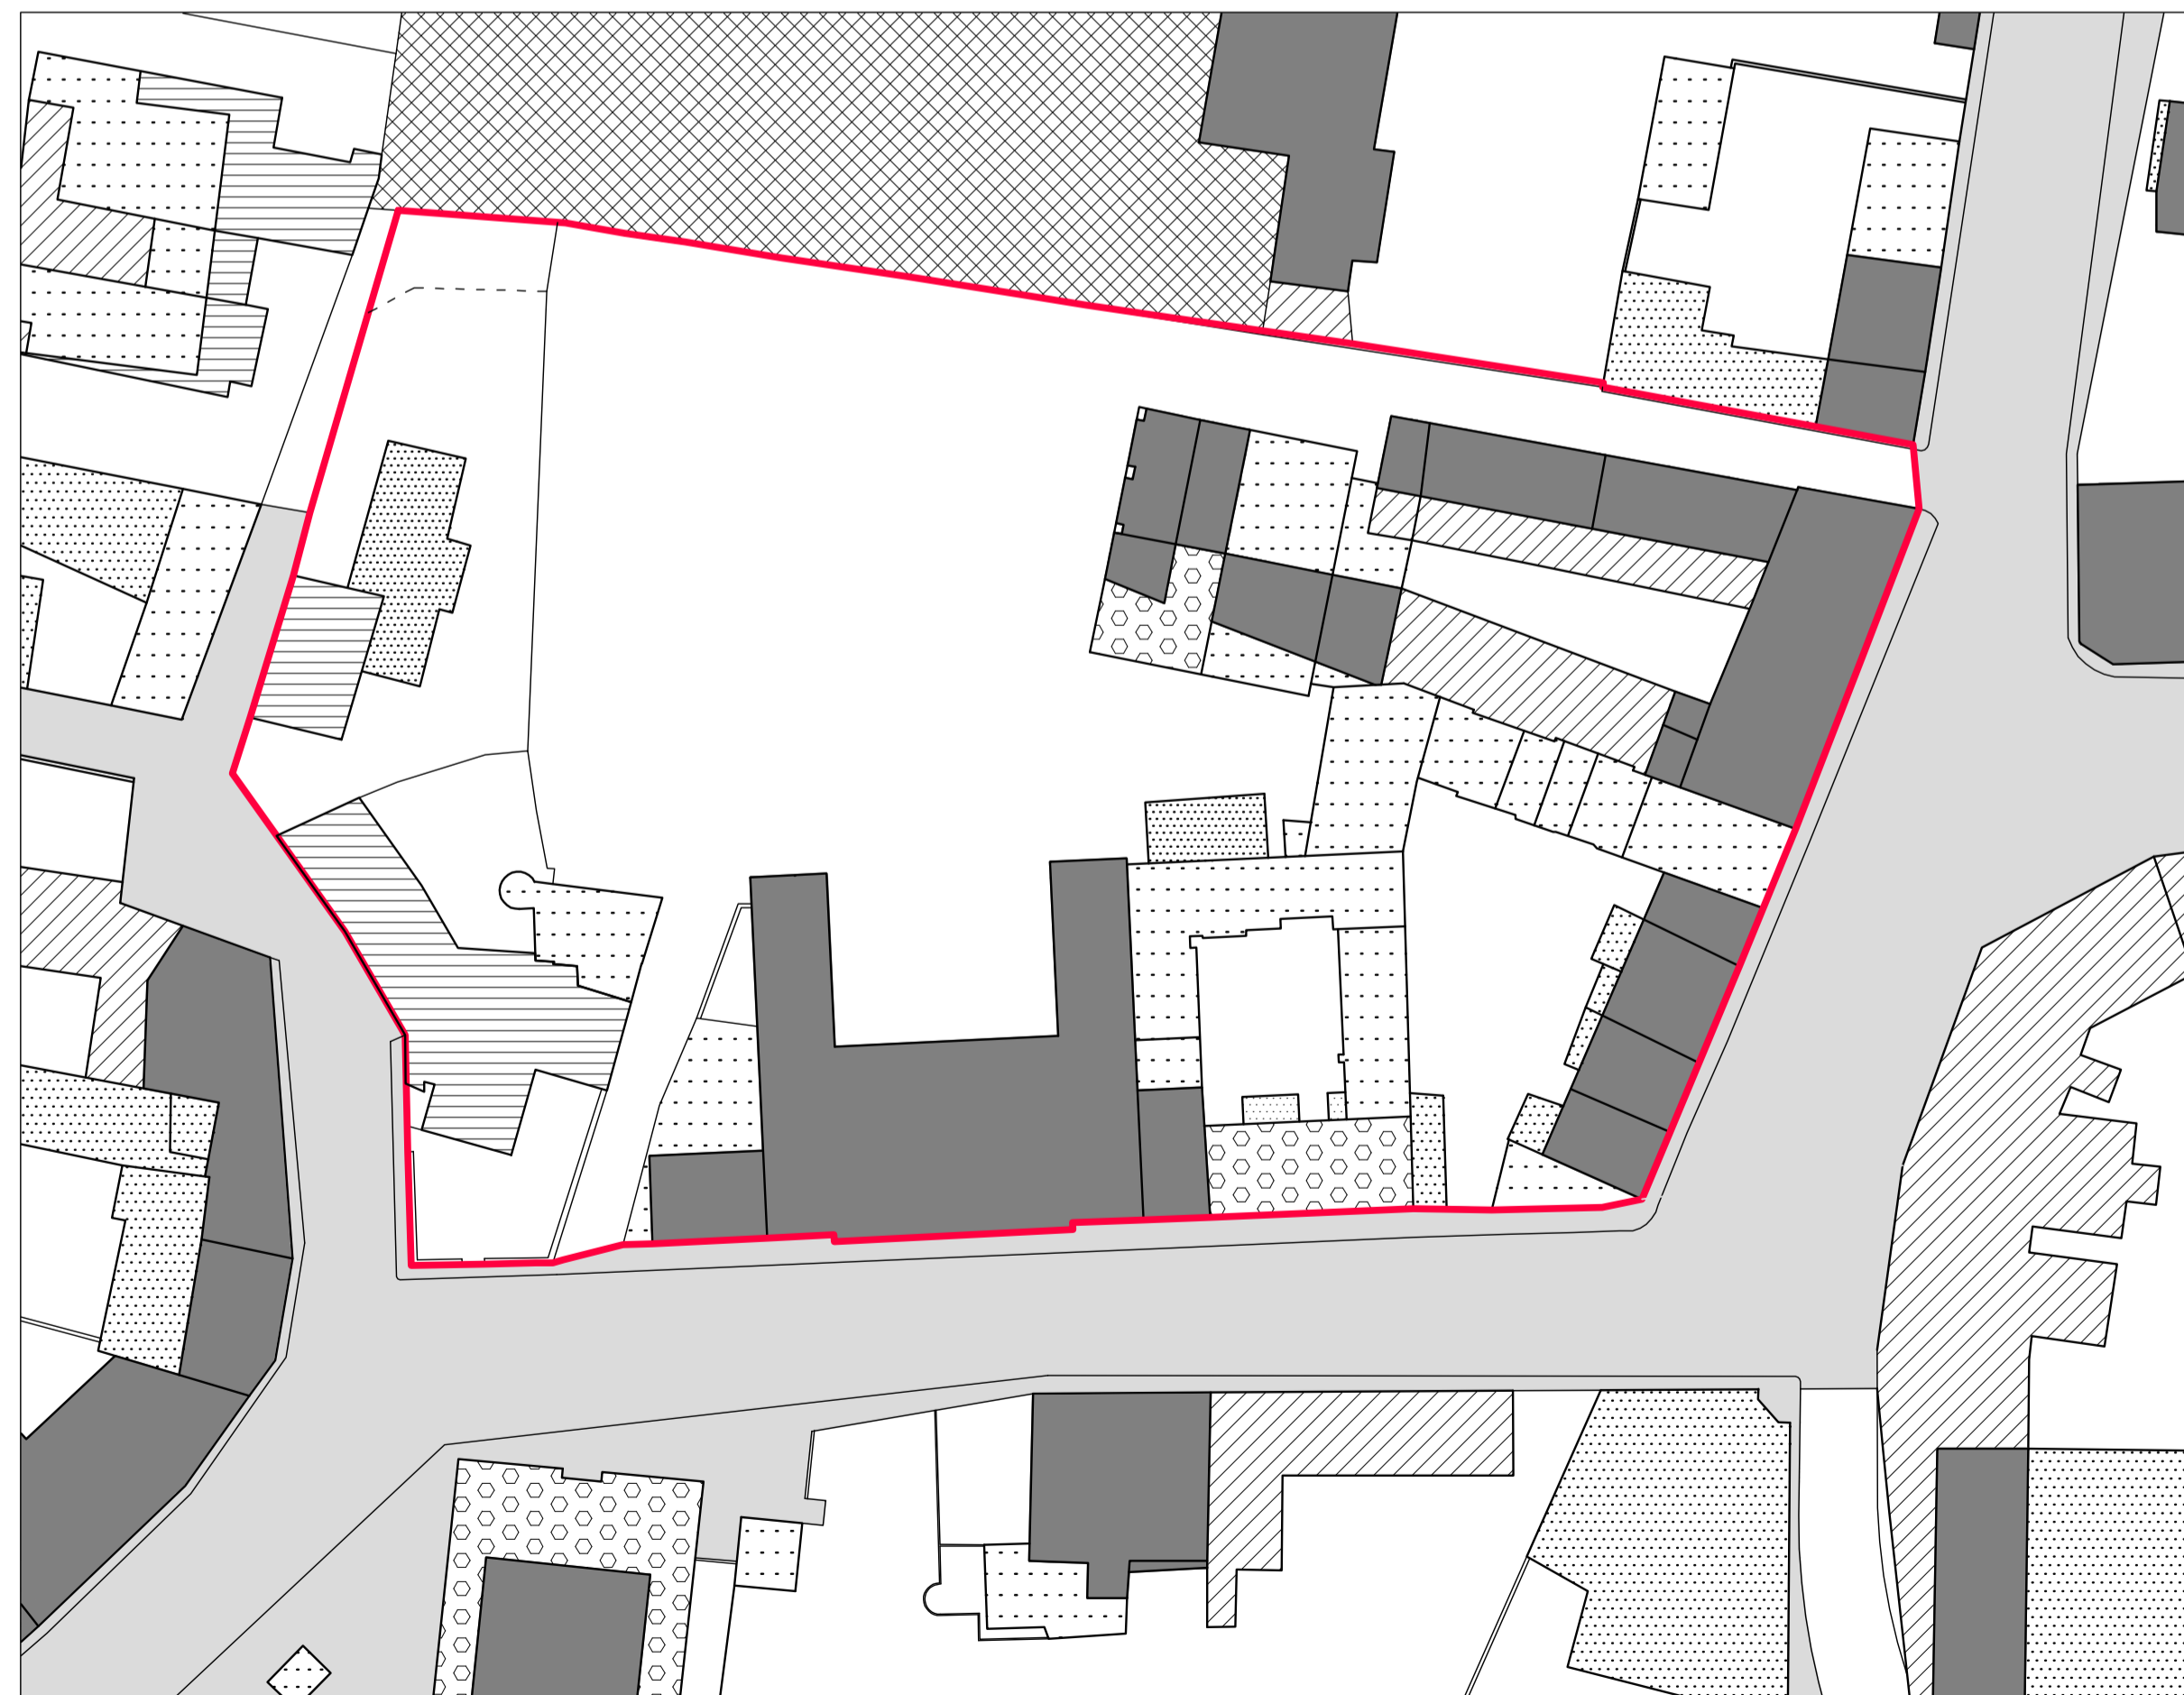


PLANIMETRIA



LEGENDA

-  EDIFICI ESISTENTI PRIMA DEL 1818
-  EDIFICI REALIZZATI TRA IL 1818 ED IL 1848
-  EDIFICI REALIZZATI TRA IL 1848 ED IL 1873
-  EDIFICI REALIZZATI TRA IL 1873 ED IL 1920
-  EDIFICI REALIZZATI DOPO IL 1920
-  CORPI DI FABBRICA DEMOLITI
-  GIARDINO STORICO DI VILLA SOPRACASA
-  VIABILITA' PRINCIPALE DURANTE IL XIX SECOLO
-  PERIMETRO DEL COMPARTO DEL PRPC di IP

Regione Friuli Venezia Giulia
 COMUNE DI TERZO DI AQUILEIA
 Provincia di UDINE

PRPC di IP
 Piano Regolatore Particolareggiato Comunale di Iniziativa Privata
 COMPARTO DI PALAZZO VIANELLI - AREA STORICA DEL COMUNE DI TERZO DI AQUILEIA

Tavola	Oggetto	Scala
10	ANALISI DELLO STATO DI FATTO TRASFORMAZIONI MORFOLOGICHE	1:500
		data
		protocollo

La Committenza
PZ COSTRUZIONI SRL
 Via Zanetti, 1
 33050 FIUMICELLO (UD)
 Cod. Fisc. e Part. IVA: 02441200306

Il Progettista
dott. arch. GUALTIERO PIN
 Architettura, Urbanistica e Progettazioni Ambientali
 Corso del Popolo, 4 - Monfalcone (Go)
 Tel: +39/331/7166495; Fax: +39/0481/40507
 e-mail: arch.walterpin@gmail.com

Rilievo e restituzione topografica
STUDIO TECNICO DI INGEGNERIA
 dott. PELLIZZARI Ing. PIERGIORGIO
 Via Le Mura, 2 - Fr. Castione delle Mura
 33050 BAGNARIA ARSA (UD)
 Part. IVA: 01942890300

Indagini geologiche e geotecniche
dott. geol. PAOLO MINIUSSI
 Via dei Madrani, 11
 34079 Staranzano (GO)
 Tel/fax: 0481/485097

Note e visti