




DESTINAZIONI D'USO - PIANI TERRA

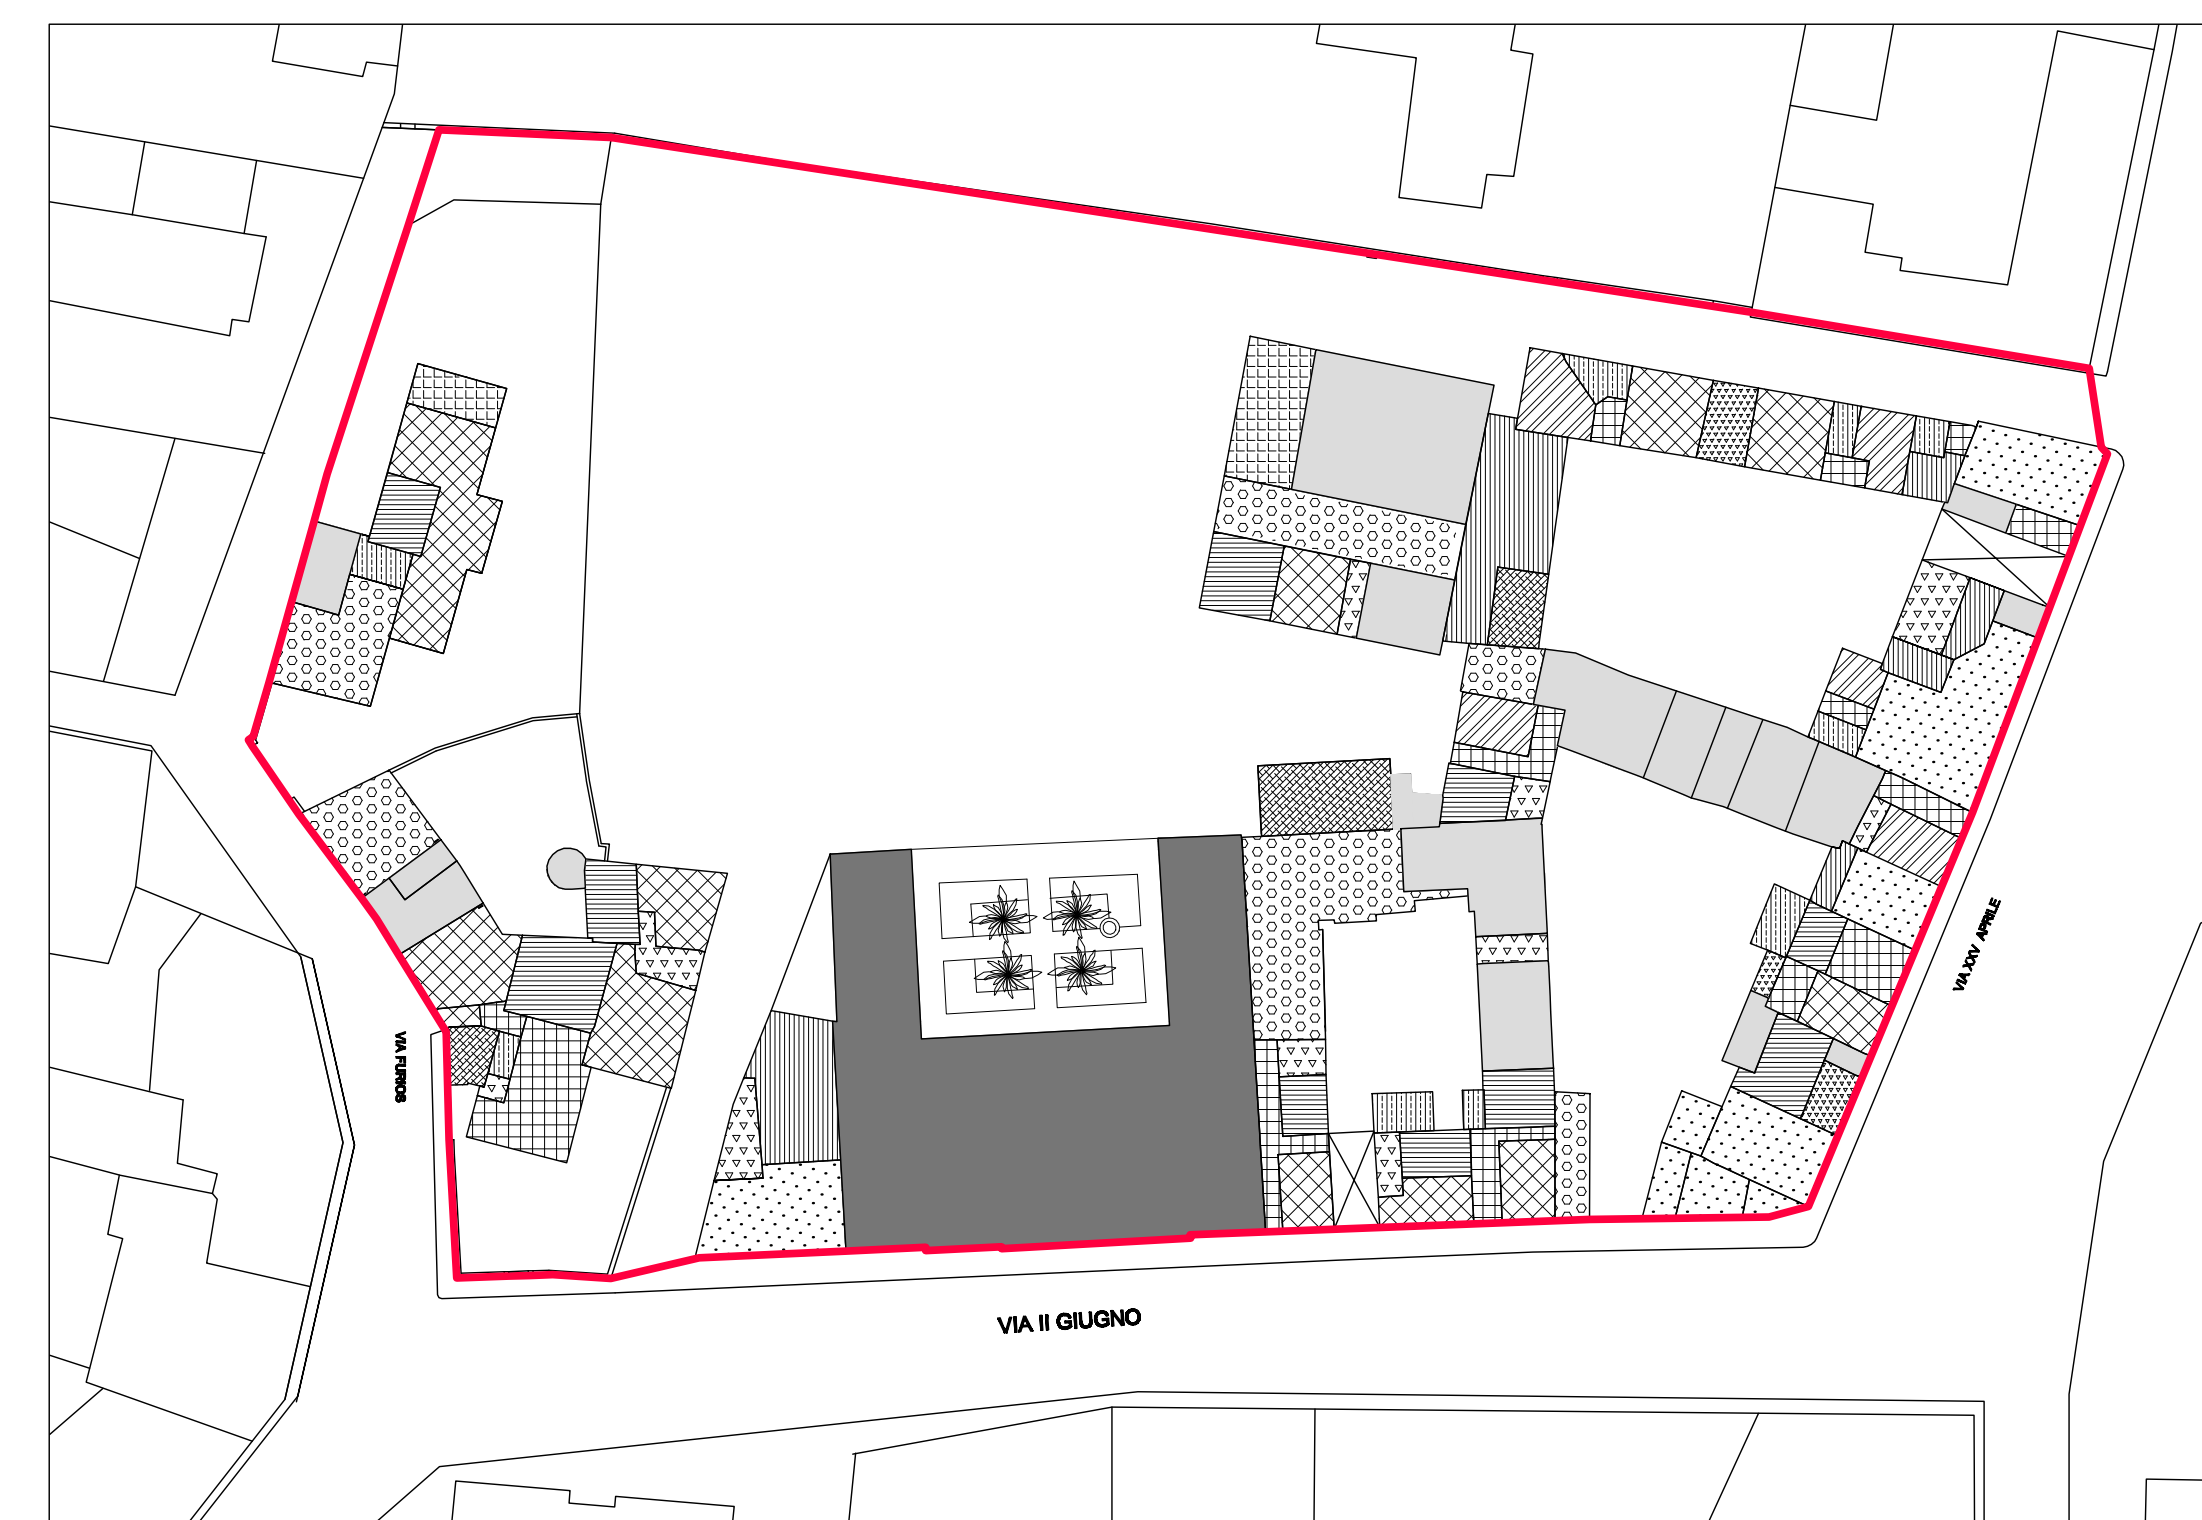


DESTINAZIONI D'USO - PIANI PRIMI

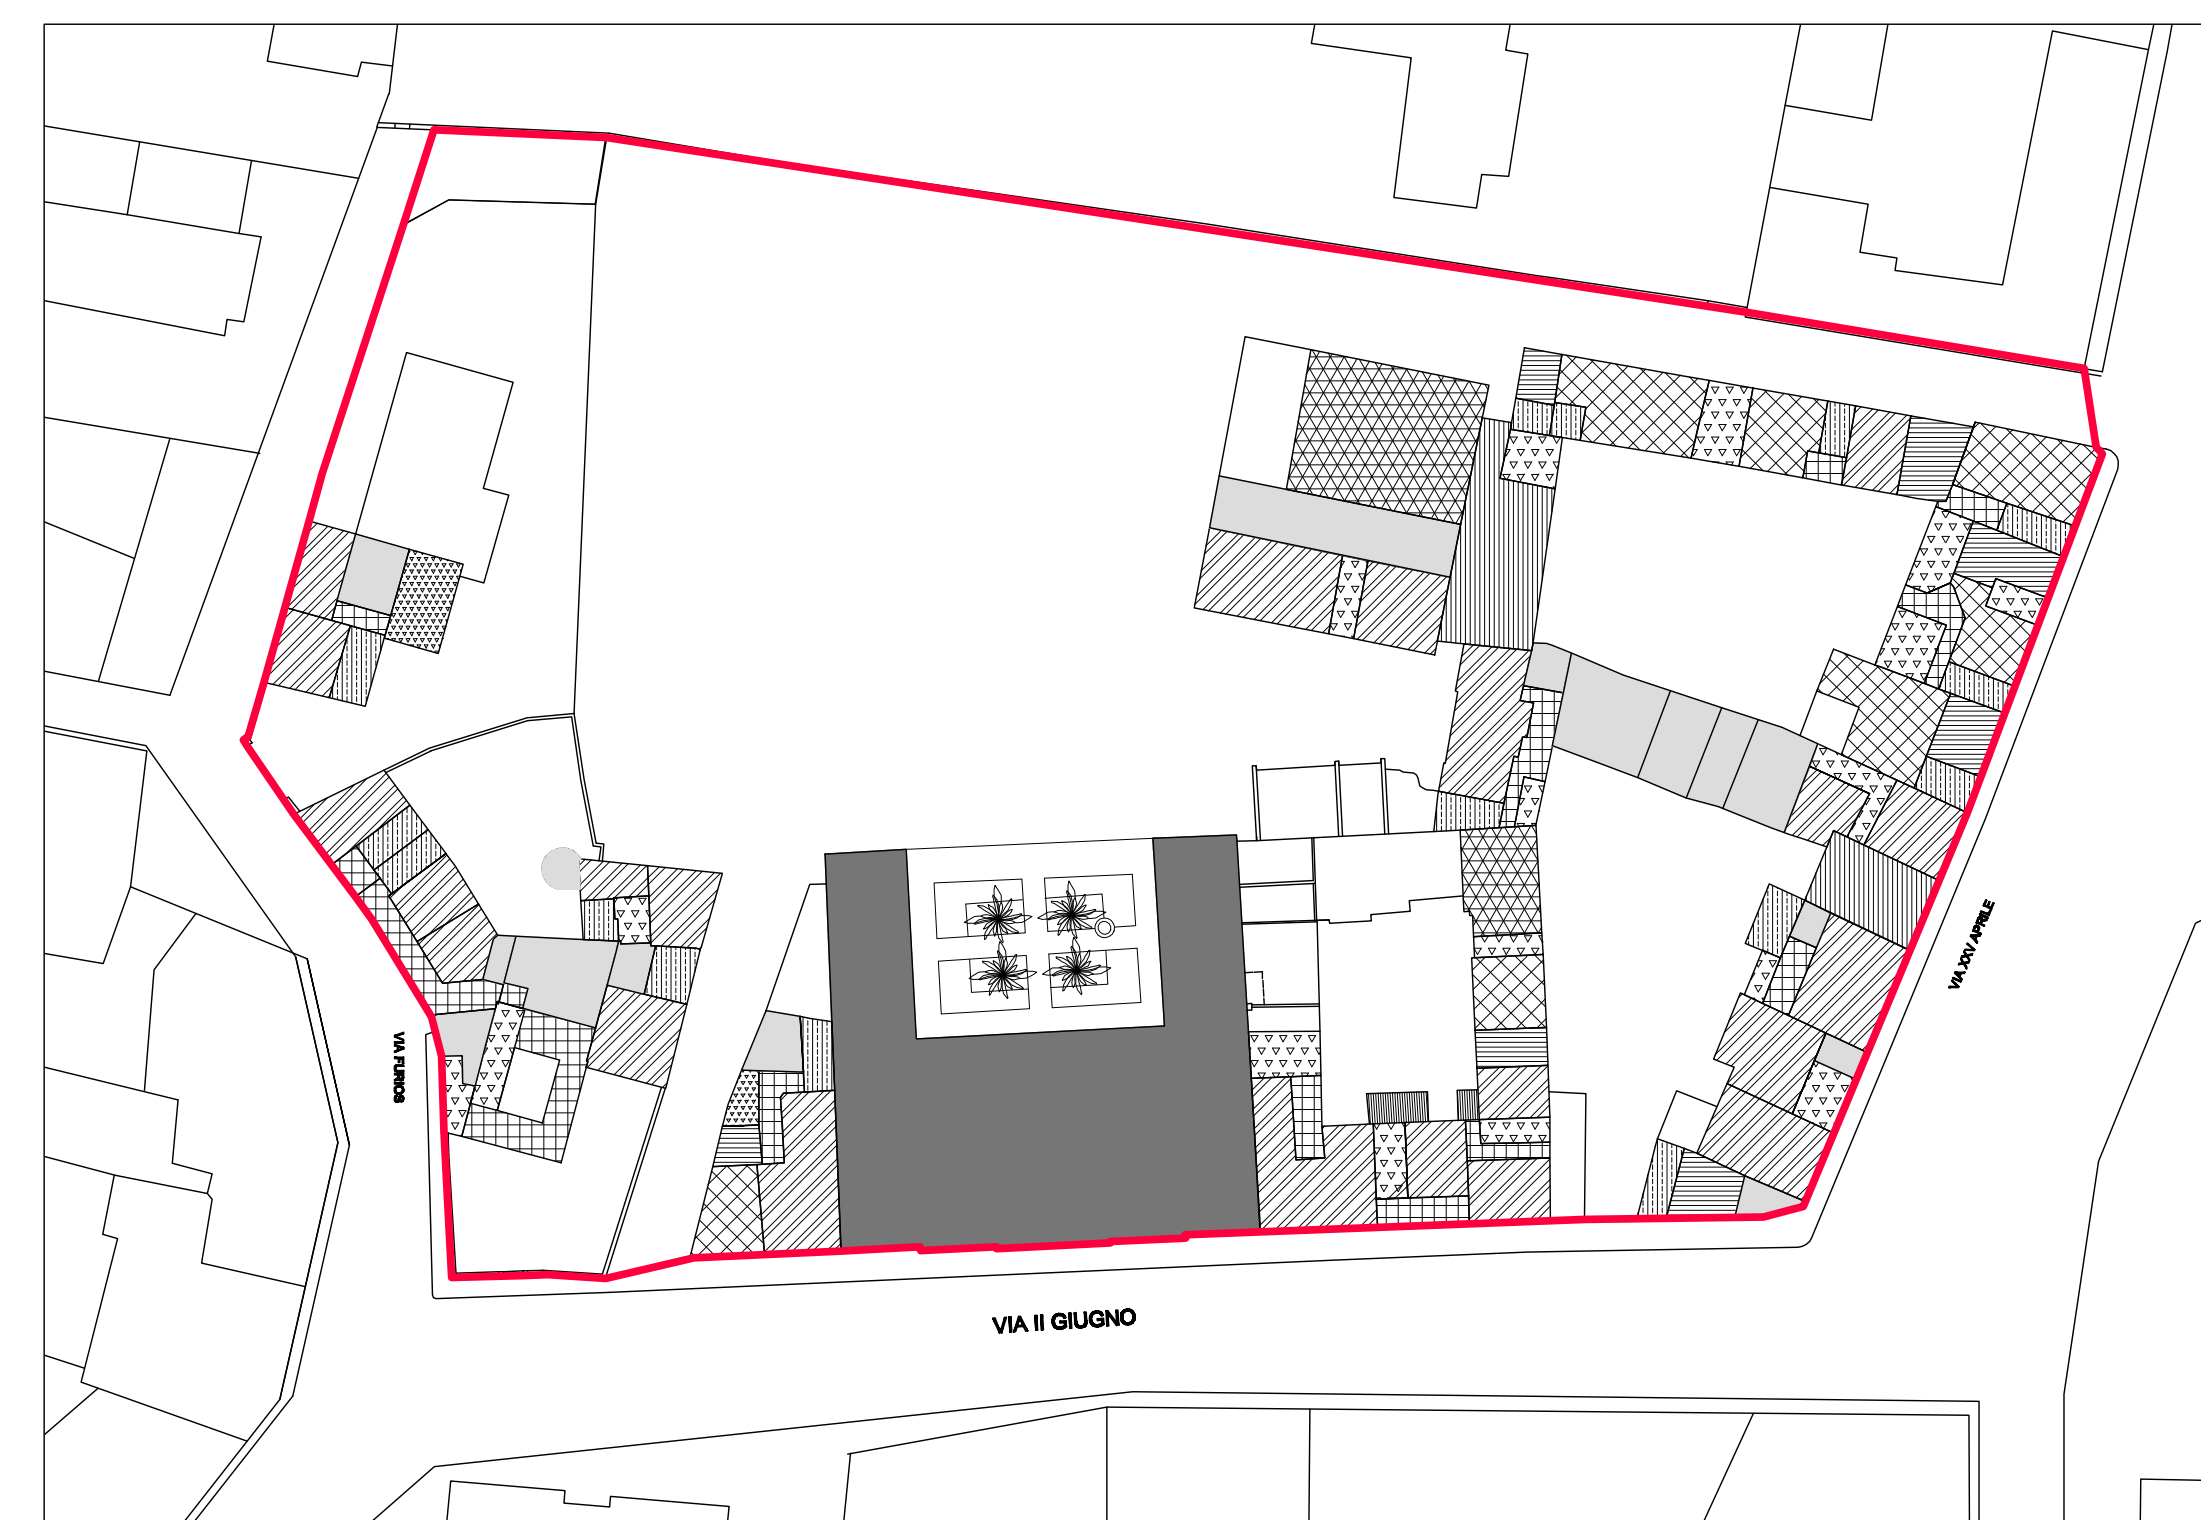

DESTINAZIONI D'USO - PIANI SECONDI

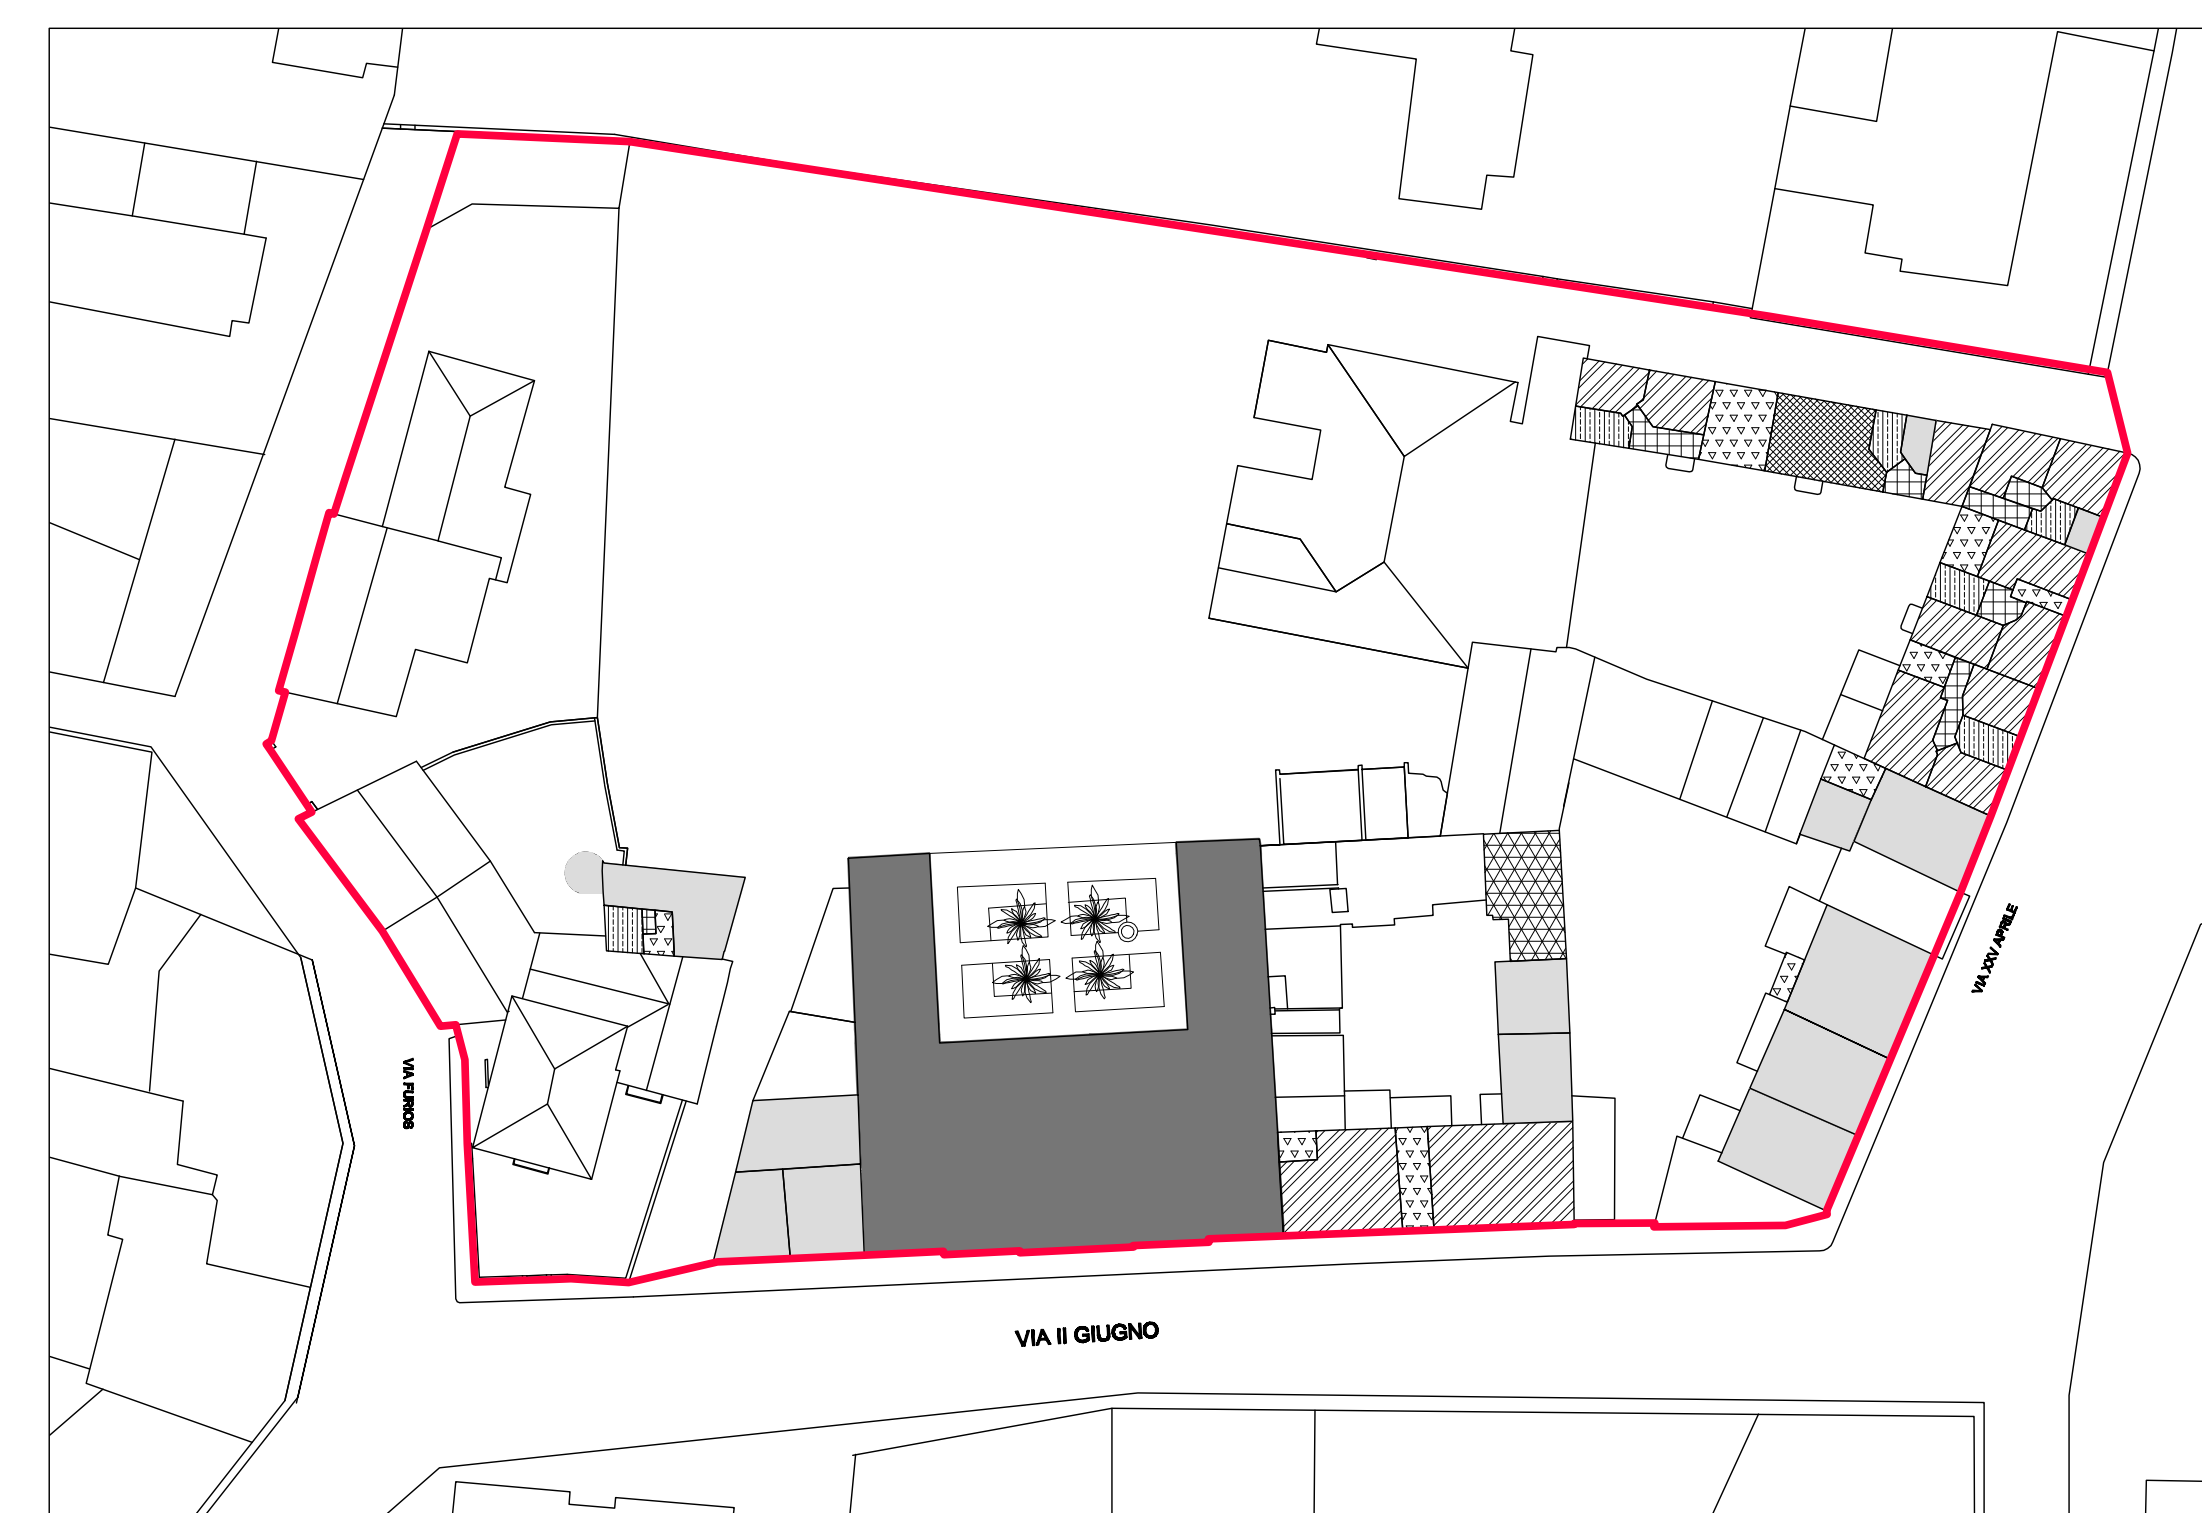

DESTINAZIONI D'USO - PIANI TERZI

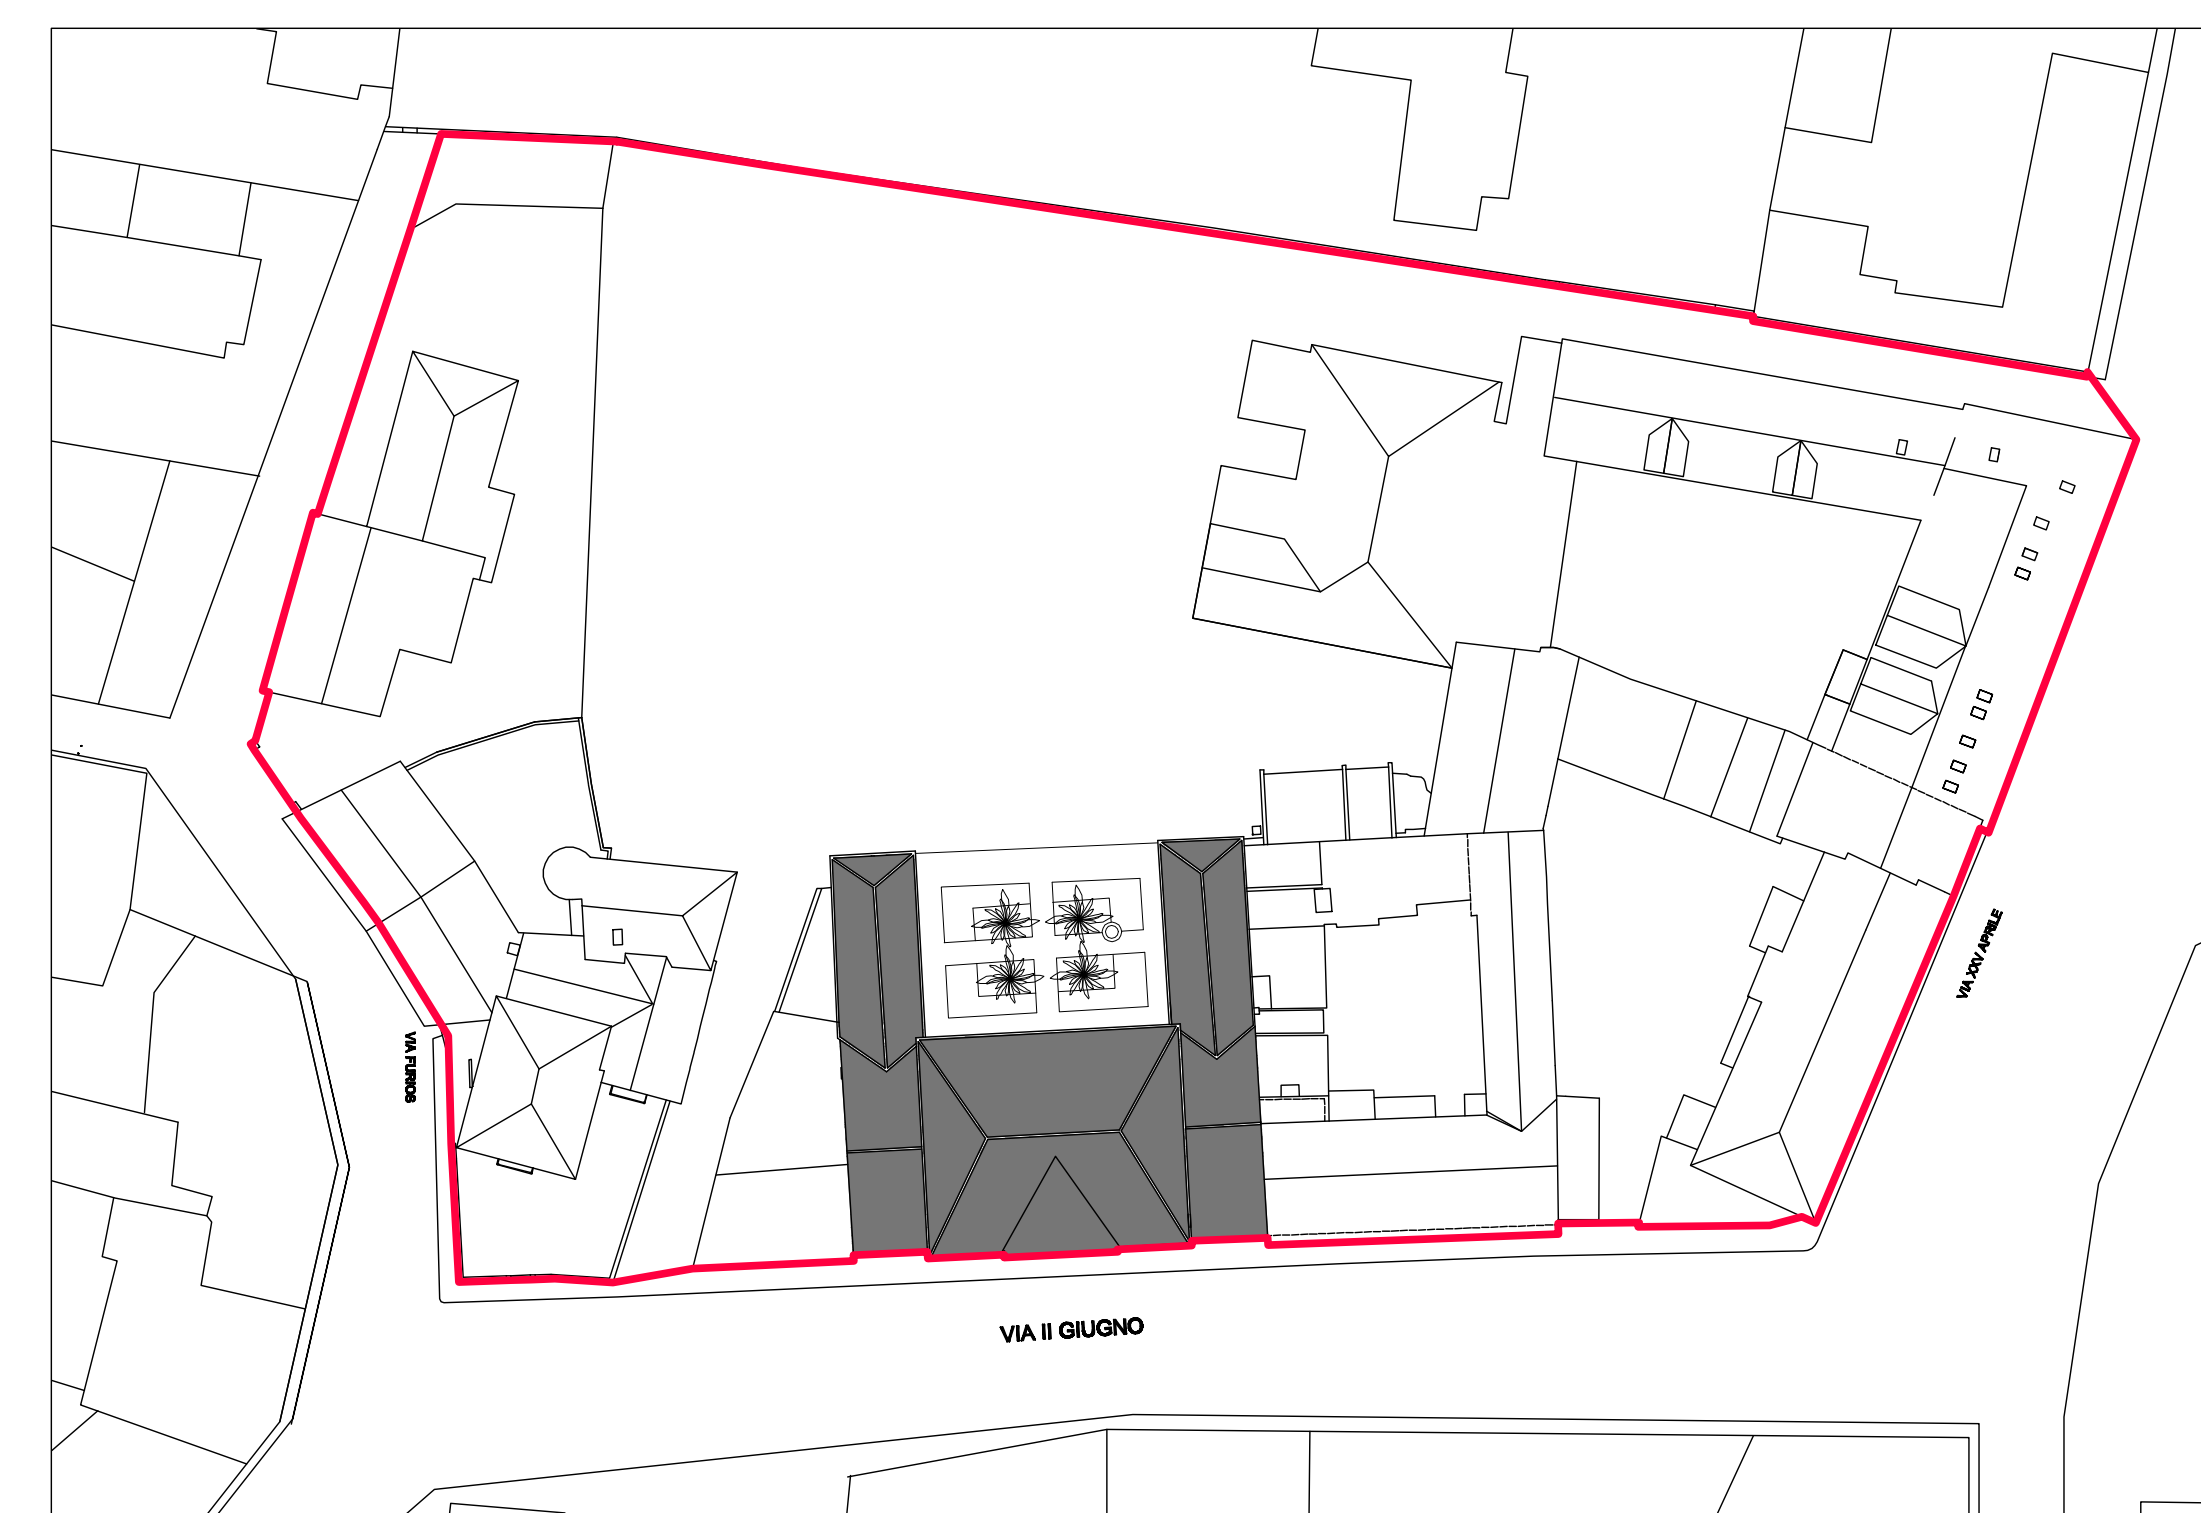

LEGENDA	
	PALAZZO VIANELLI Sede Municipale
	LOCALI COMMERCIALI
	MAGAZZINO NEGOZIO / RIPOSTIGLI
	CUCINA
	SOGGIORNO / PRANZO
	CAMERA DA LETTO
	BAGNO / WC
	RIPOSTIGLIO / VANI ACCESSORI
	GARAGE / BOX AUTO
	ATRIO / CORRIDOIO / DISIMPEGNO
	VANO SCALA
	CENTRALE TERMICA
	STALLA / FIENILE
	TETTOIA
	SOTTOPORTICO / ACCESSO CARRABILE
	COMPARTO DEL PRPC di IP

Regione Friuli Venezia Giulia  
 COMUNE DI TERZO DI AQUILEIA  
 Provincia di Udine

PRPC di IP  
 Piano Regolatore Particolareggiato Comunale di Iniziativa Privata  
 COMPARTO DI PALAZZO VIANELLI - AREA STORICA DEL COMUNE DI TERZO DI AQUILEIA

Tavola	Oggetto	Scala
12	ANALISI DELLO STATO DI FATTO USO DEL SUOLO - DESTINAZIONI D'USO	1:500
		data
		protocollo

La Committenza  
 PZ CONTREZZONI SRL  
 Via Zanetti, 2  
 33050 PRINZIBELLO (UD)  
 Cod. Fisc. e Part. IVA: 02441200306

Il Progettista  
 arch. arch. QUALTERO PIN  
 Architettura, Urbanistica e Progettazioni Ambientali  
 Corso del Principe, 4 - Montebelluna (TV)  
 Tel: +3904317186486; Fax: +390431440507  
 e-mail: arch. wellpin@gmail.com

Ritiro e redazione progetto  
 STUDIO TECNICO DI INGEGNERIA  
 dott. PELLIZZARI Ing. PIERGIORGIO  
 Via Le Mura, 2 - P. Castello della Mura  
 33050 BAGNARIA ARSA (UD)  
 Part. IVA: 01942860300

Ingegnere geodeta e geometra  
 dott. geom. PAOLO MARRUCCI  
 Via dei Medici, 11  
 34078 SERRAVALLE (GO)  
 Tel/Fax: 0481485097

Note e viti