


LEGENDA	
ADDUZIONE ACQUA (POZZI) - PROGETTO ACQUEDOTTO	
	POZZO ARTESIANO
	CONDOTTA PRINCIPALE ACQUEDOTTO (PROGETTO)
	CONDOTTA SECONDARIA ACQUEDOTTO (PROGETTO)
FOGNATURA (ESISTENTE - PROGETTO)	
	CONDOTTA FOGNATURA ESISTENTE Ø20
	POZZETTI LINEA ESISTENTE - CLS 30X30
	FOSSA IMHOFF
	CONDENSA GRASSI
	CONDOTTA FOGNATURA EX NUOVA LINEA Ø 50
	POZZETTI EX LINEA NUOVA CLS CON CADITOIE GHISA
	POMPA E IMPIANTO ANTINCENDIO
GAS - METANO	
	CONDOTTA A BASSA PRESSIONE
	CONDOTTA A MEDIA PRESSIONE
LINEE ELETTRICHE	
	LINEA INTERRATA ESISTENTE
	LINEA AEREA ESISTENTE
	POZZETTI ENEL
	PUNTO LUCE
	QUADRO ELETTRICO

PLANIMETRIA

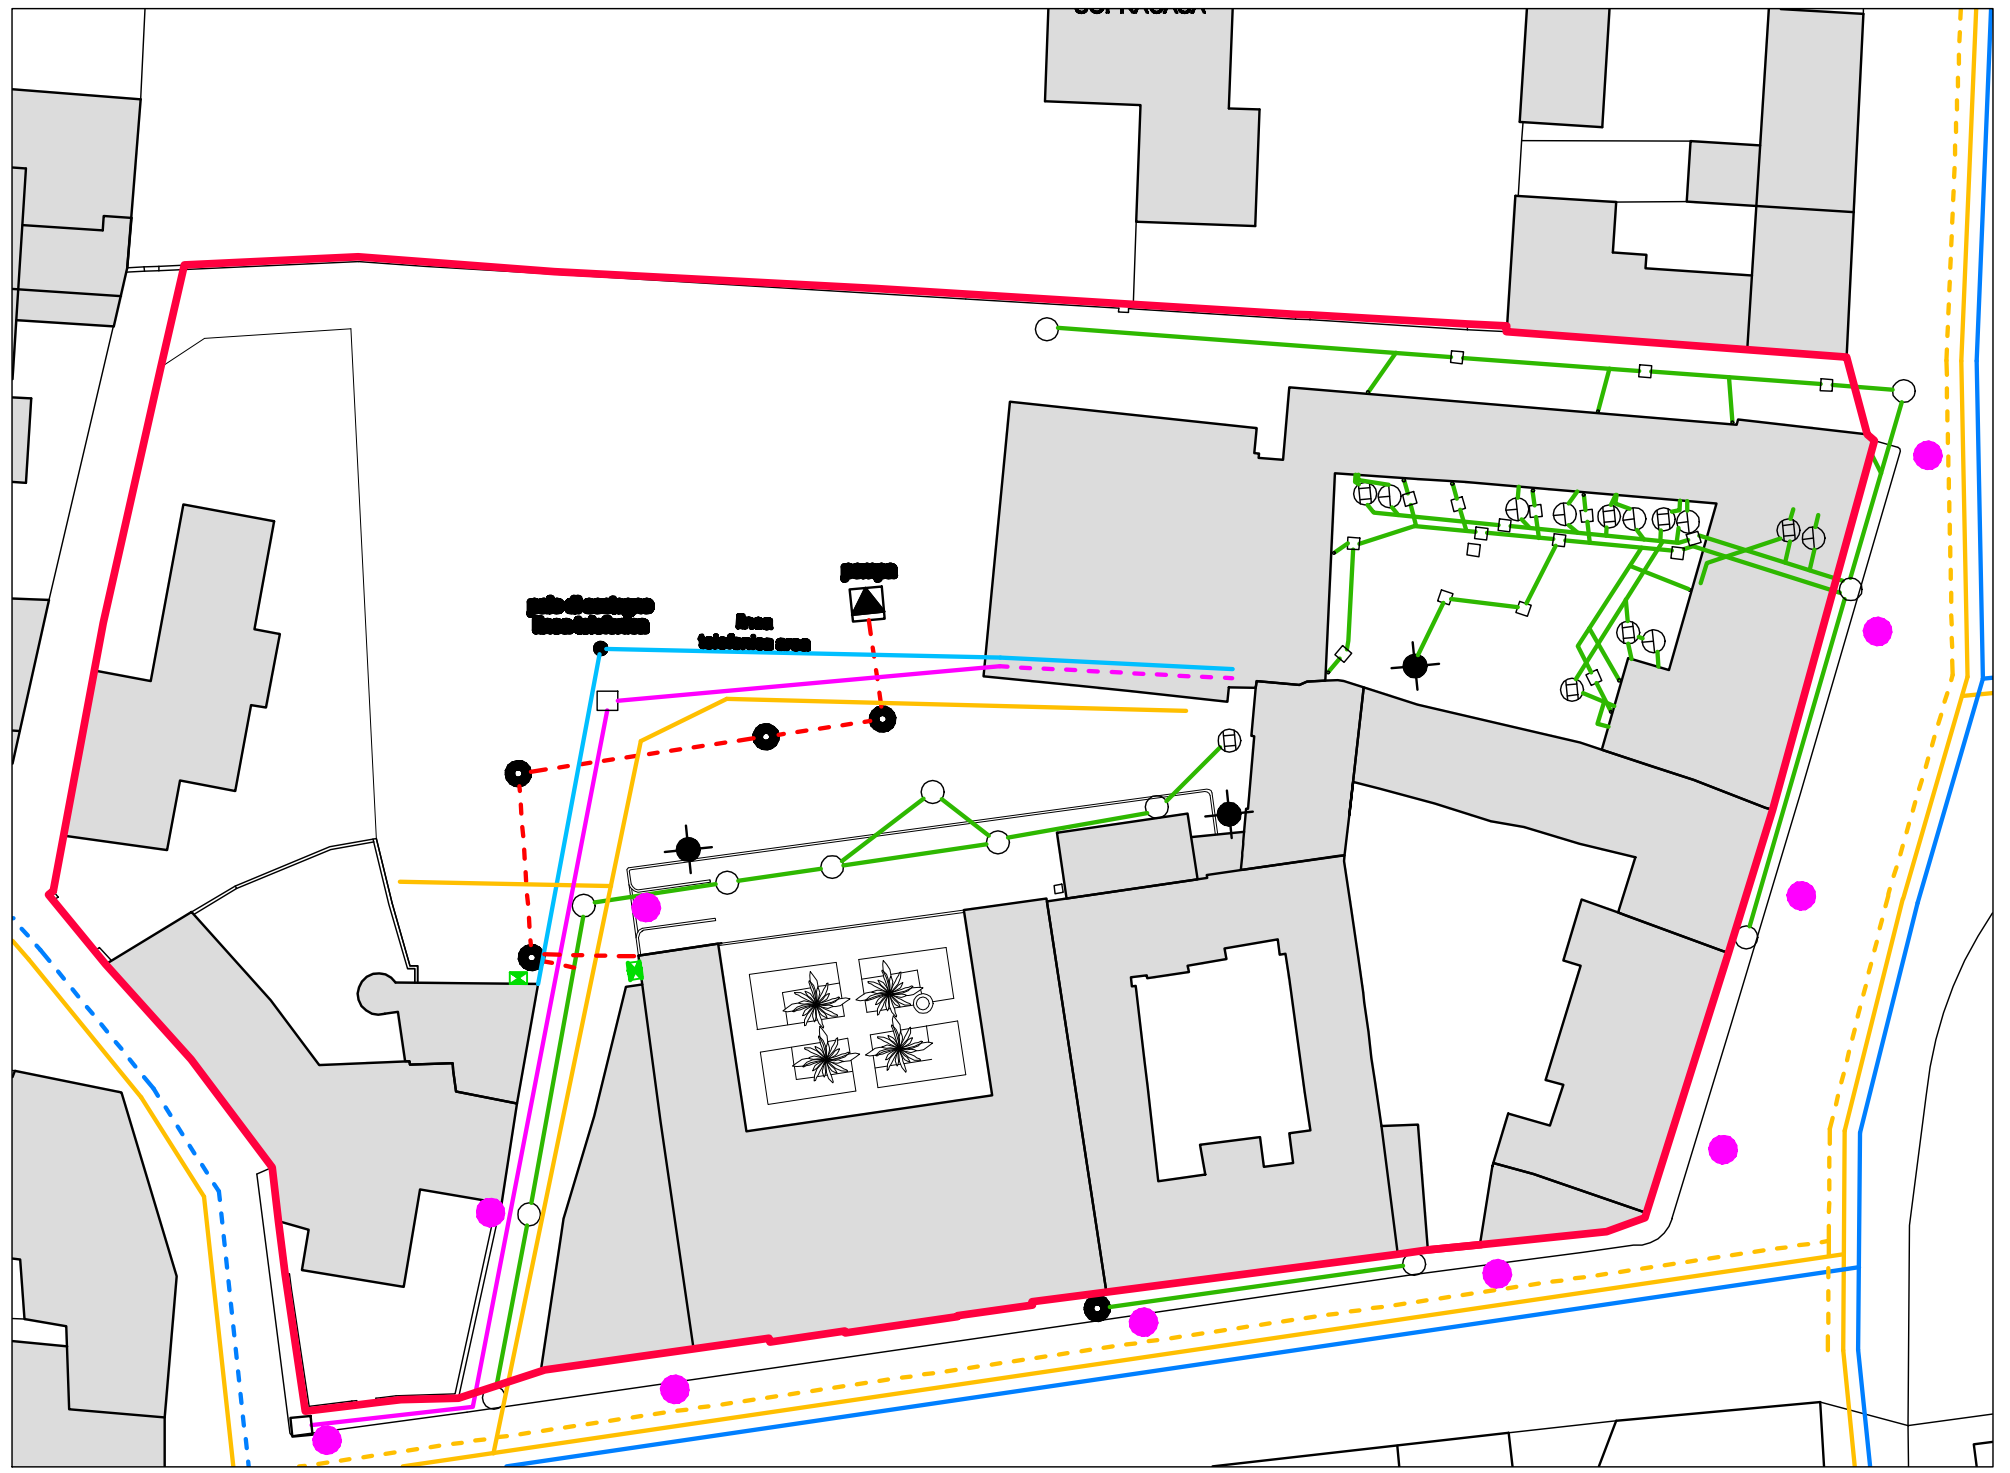

COMPARTO DEL PRPC di IP

Regione Friuli Venezia Giulia  
**COMUNE DI TERZO DI AQUILEIA**  
 Provincia di UDINE

**PRPC di IP**  
 Piano Regolatore Particolareggiato Comunale di Iniziativa Privata  
 COMPARTO DI PALAZZO VIANELLI - AREA STORICA DEL COMUNE DI TERZO DI AQUILEIA

Tavola	Oggetto	Scala
<b>14</b>	<b>USO DEL SUOLO SCHEMA DELLE RETI INFRASTRUTTURALI</b>	1:500 data protocollo

La Committenza  
**PZ COSTRUZIONI SRL**  
 Via Zanetti, 1  
 33050 FELMICELLO (UD)  
 Cod. Fisc. e Part. IVA: 02441290306

Il Progettista  
 dott. arch. **QUALTERO PIN**  
 Architetture, Urbanistica e Progettazioni Ambientali  
 Corso del Popolo, 4 - Montebelluna (GO)  
 Tel: +3904317166496 Fax: +390431448007  
 e-mail: arch.qualteropin@gmail.com

Ritiro e restituzione licenza  
**STUDIO TECNICO DI INGEGNERIA**  
 dott. **PELLIZZARI ING. PIERGIORGIO**  
 Via Le Mura, 2 - Fr. Castagna delle Mura  
 33050 SAGGIARISIA, ARSA (UD)  
 Part. IVA: 01942890300

Indagini geotecniche e geologiche  
 dott. **gen. PAOLO MINIBUSI**  
 Via dei Medici, 11  
 34079 Starnazzano (GO)  
 Tel/Fax: 0481488007

Nella e visit