

---

COMUNE DI  
**TERZO D'AQUILEIA**

---

VARIANTE N°4 DEL PRGC

---

**T. 2** MAPPA CATASTALE 1:1000  
ARCHITETTO ADRIANO ZUPPEL

---





Perimetro zona C2.a



Perimetro zona C1



Zona omogenea VP - verde privato



Zona omogenea S5.c




Viabilità interna ai lotti esistente



Viabilità interna ai lotti di progetto



Viabilità interna ai lotti di progetto  
strada da realizzare a parziale carico dei promotori  
del Piano Attuativo Comunale C2.a

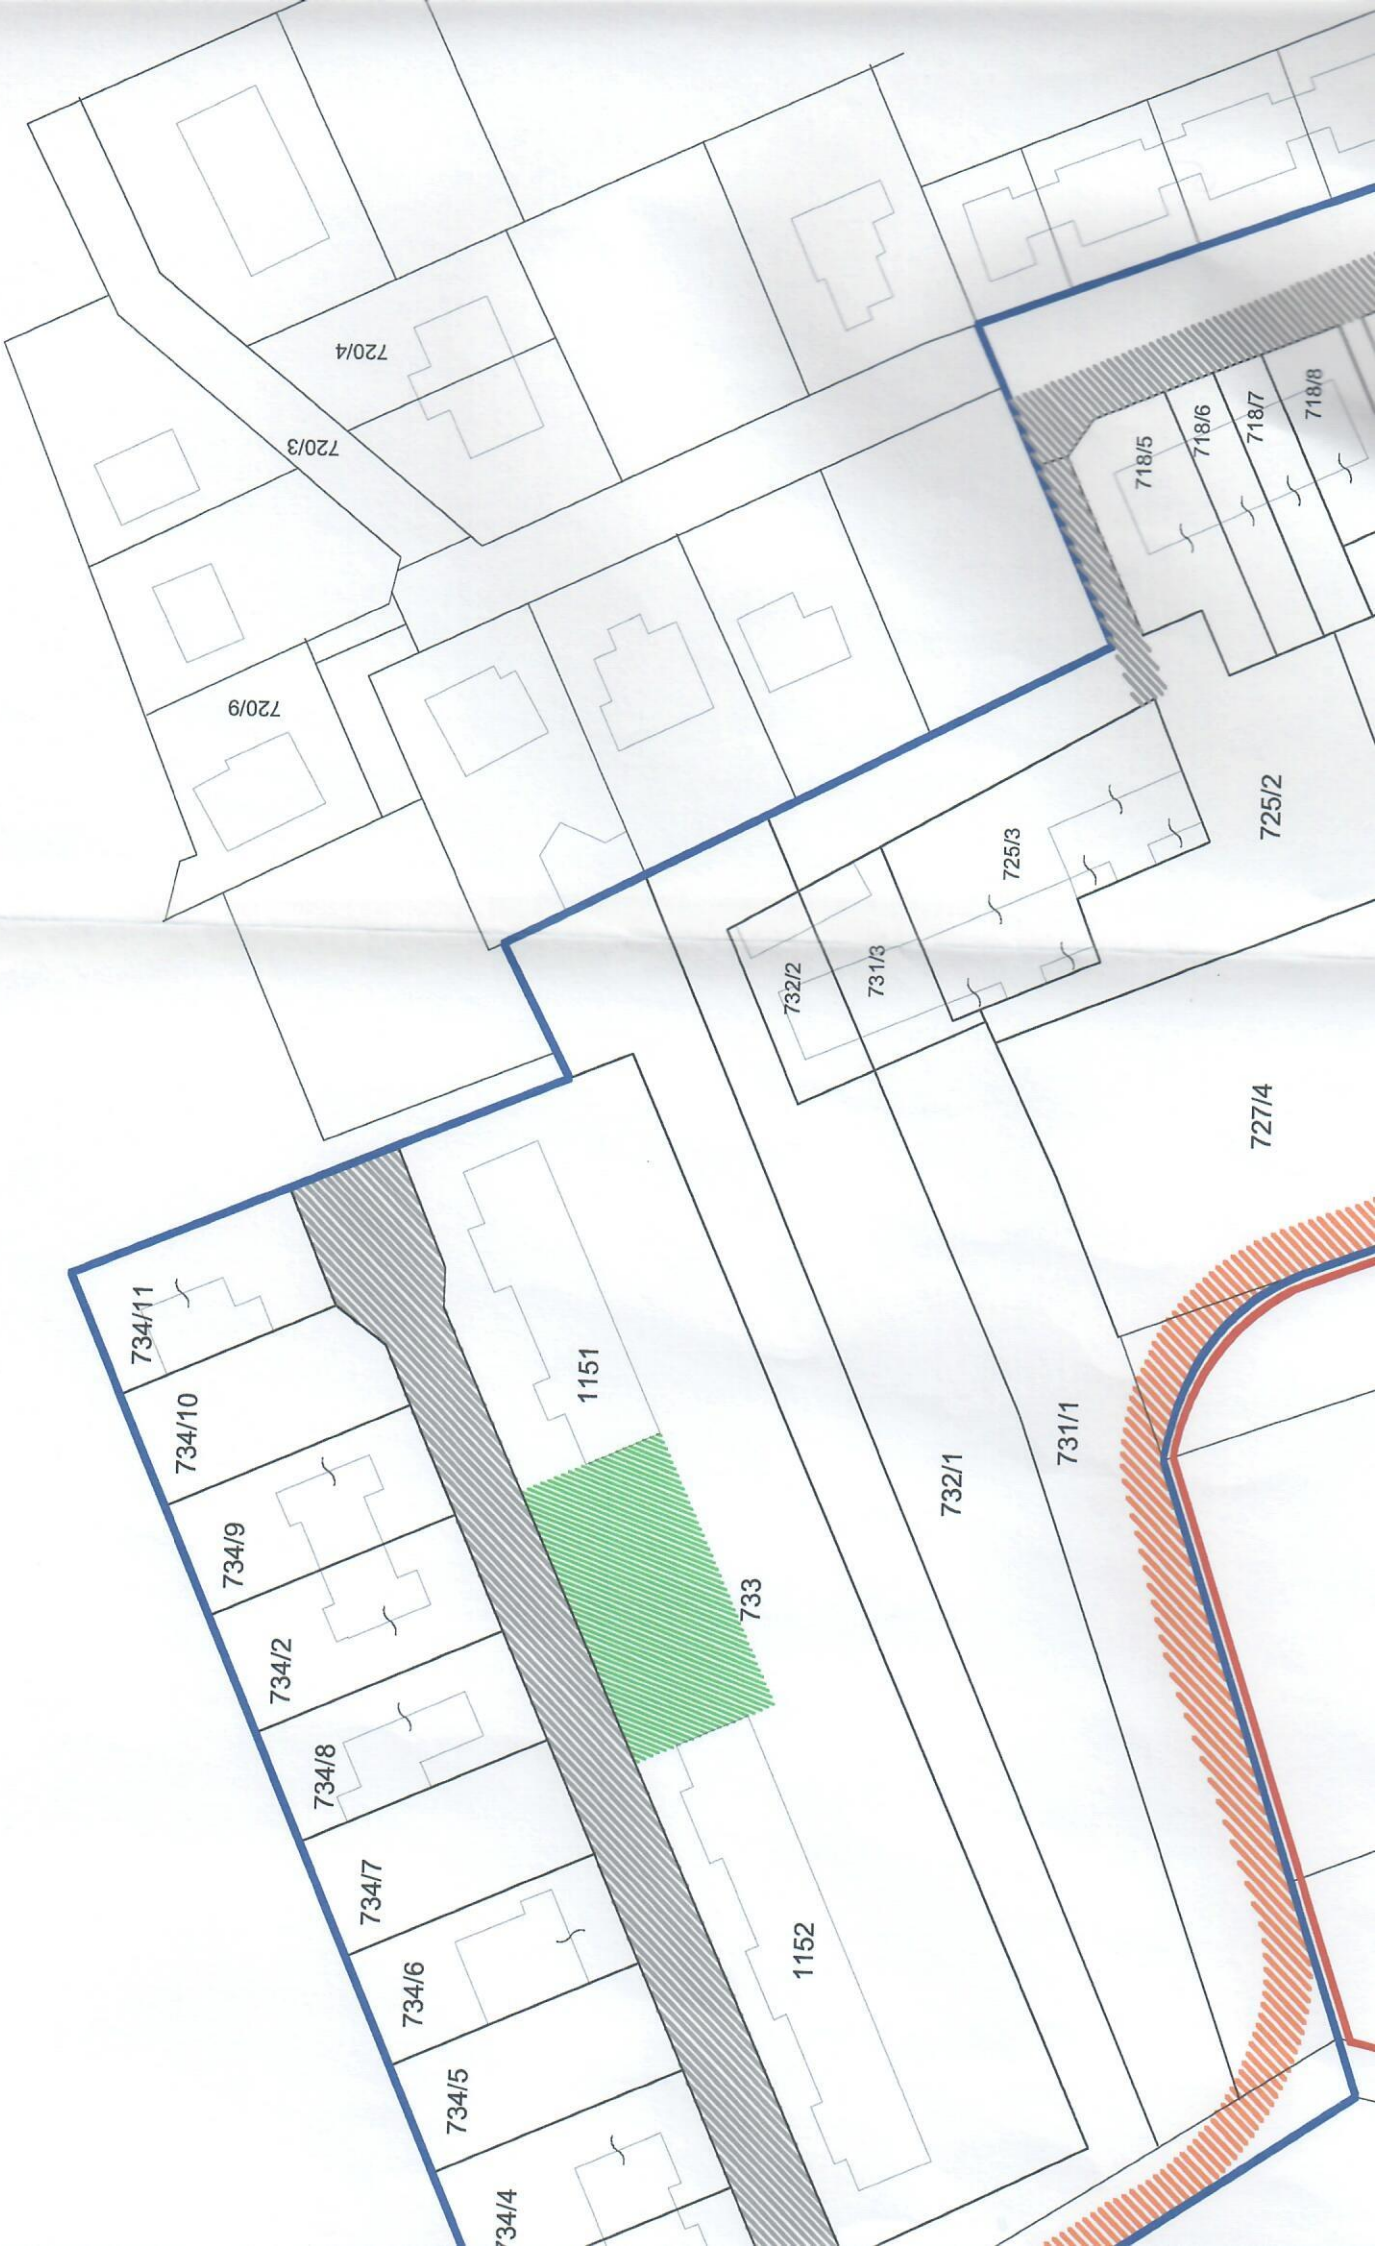

720/4

720/3

720/9

718/5

718/6

718/7

718/8

725/2

725/3

732/2

731/3

734/11

734/10

734/9

734/2

734/8

734/7

734/6

734/5

734/4

1151

733

1152

732/1

731/1

727/4

725/2



C1

C2.a

718/9  
718/10  
718/11  
718/12

725/1

725/13

725/14

727/6

727/5

727/8

727/7

727/11

727/13

727/12

727/12

728/14

728/13B

728/13A

730/2

729/4

730/1

730/3

729/3

728/12