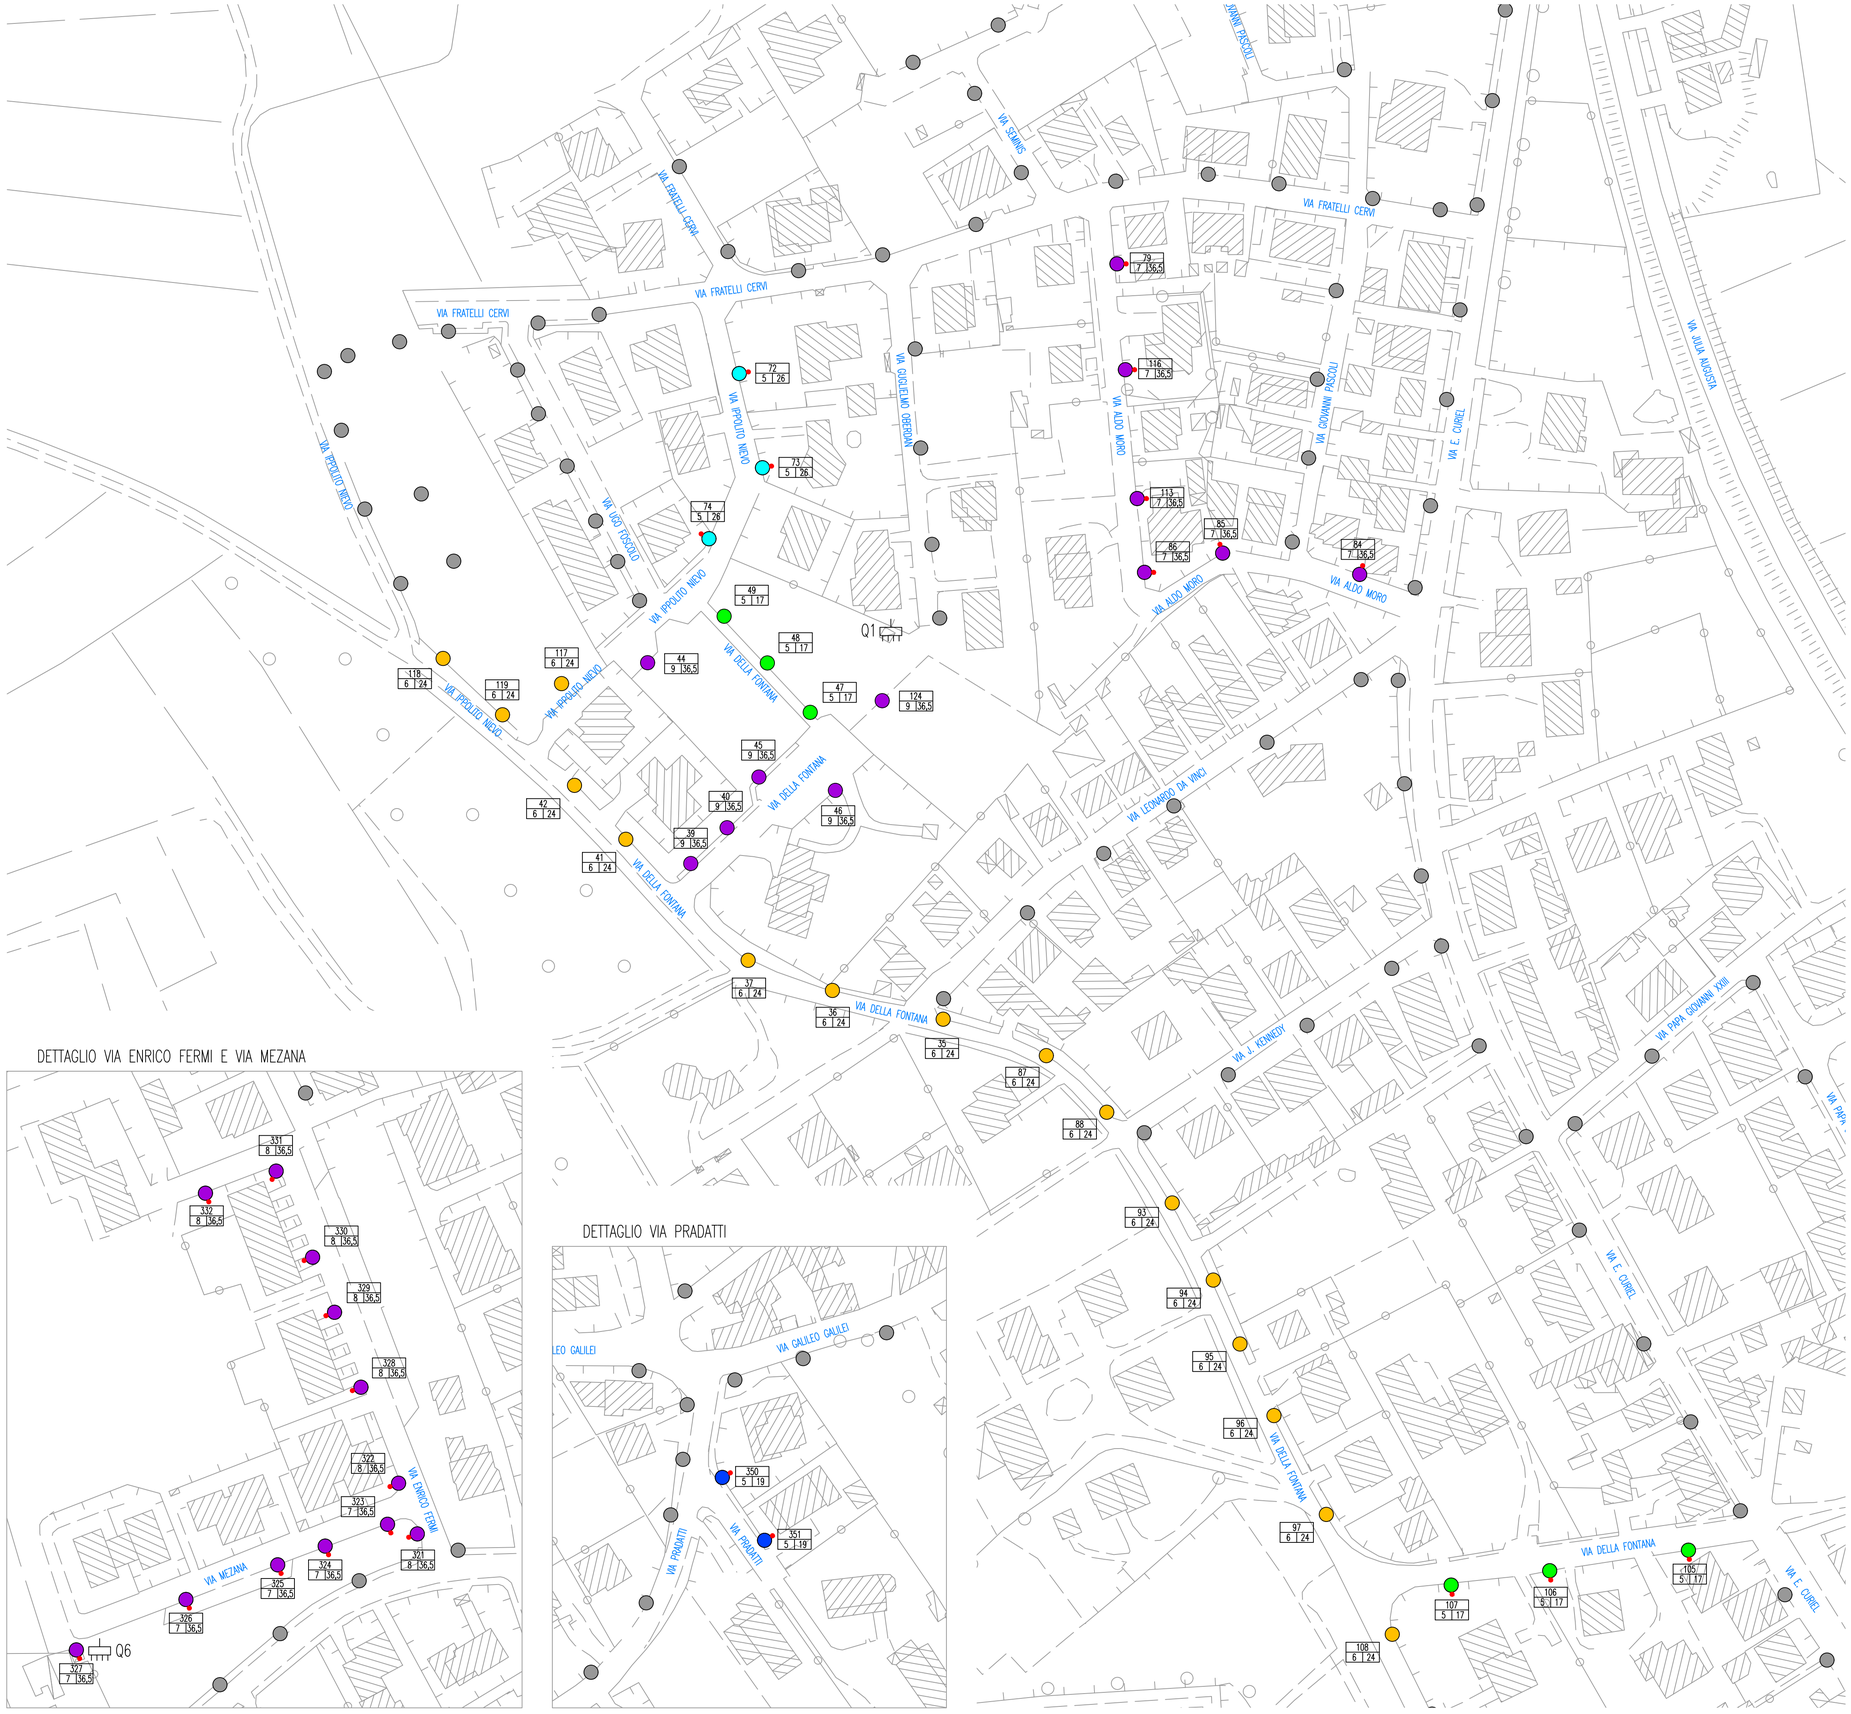

DETTAGLIO VIA ENRICO FERMI E VIA MEZANA

DETTAGLIO VIA PRADATTI

LEGENDA

- Quadro elettrico
- Punto luce tipo stradale equipaggiato con nuovo apparecchio di illuminazione sorgente led modello "iGuzzini EC25" 36,5W 4000K o equivalente
- Punto luce tipo stradale equipaggiato con nuovo apparecchio di illuminazione sorgente led modello "iGuzzini EC28" 24W 4000K o equivalente
- Punto luce tipo arredo urbano equipaggiato con nuovo apparecchio di illuminazione sorgente led modello "Ghisamestieri Vesta C S1J" 26W 4000K o equivalente
- Punto luce tipo arredo urbano equipaggiato con nuovo apparecchio di illuminazione sorgente led modello "Ghisamestieri Vesta C S1J" 19W 4000K o equivalente
- Punto luce tipo arredo urbano equipaggiato con nuovo apparecchio di illuminazione sorgente led modello "Ghisamestieri Vesta C S1Y" 17W 4000K o equivalente
- Punto luce equipaggiato con nuovo corpo apparecchio di illuminazione lampada LED installato su nuovo sostegno completo di nuovo plinto di fondazione (caratteristiche come da singola specifica)
- Punto luce esistente non oggetto d'intervento

010 / X | XX — Numero progressivo punto luce (in accordo con i precedenti elaborati di progetto)

XXX / 7 | XX — Indicazione altezza fuori terra sostegno punto luce [m]

XXX / X | 136,5 — Indicazione potenza lampada [W]

REGIONE AUTONOMA FRIULI VENEZIA GIULIA

Il Committente: COMUNE DI TERZO DI AQUILEIA

INTERVENTI DI EFFICIENTAMENTO ENERGETICO DEGLI IMPIANTI DI ILLUMINAZIONE PUBBLICA COMUNALE

PROGETTO DEFINITIVO–ESECUTIVO

tavola: ele.ese.04-pla-r00

1:1000

data: Settembre 2019

PROGETTO
PLANIMETRIA ILLUMINAZIONE PUBBLICA

TEA
Studio tecnico associato di progettazione impiantistica
via V. Bachelet n.5/b
33050 BAGNARIA ARSA (UD)
tel. 0432.92.47.18 fax 0432.92.73.41
e_mail: info@studiotecnicotea.it

TÜVRheinland CERTIFIED — Management System ISO 9001:2015 — www.tuv.com ID 9105084226

Il Progettista: per. ind. Fornasari Flavio

Collegio dei Periti Industriali e dei Periti Industriali Laureati della Provincia di Udine — FORNASARI FLAVIO N° 2778 — Settore Elettrotecnica

	Documento	Data	Descrizione	Disegnato	Controllato	Approvato
01	EMISSIONE	Settem.2019	PROGETTO DEFINITIVO–ESECUTIVO	Lavagnini N.	Per. Ind. Fornasari	Per. Ind. Fornasari

formato: A1

Questo disegno è di esclusiva proprietà dello Studio Tecnico Associato TEA e ne è vietata la riproduzione totale o parziale senza espressa autorizzazione del proprietario. I diritti saranno tutelati a termini di legge.