



COMUNE DI TERZO DI AQUILEIA

Provincia di Udine

AREA TECNICA

**ELABORATI PROGETTUALI DI
LIVELLO DEFINITIVO-ESECUTIVO**


**“SISTEMAZIONE VIABILITÀ 2017
MARCIAPIEDI VIA XXV APRILE”**

P.1

- ELABORATI GRAFICI

R.U.P. E PROGETTISTA
geom. Michele Freschi


Terzo di Aquileia, 11 novembre 2017

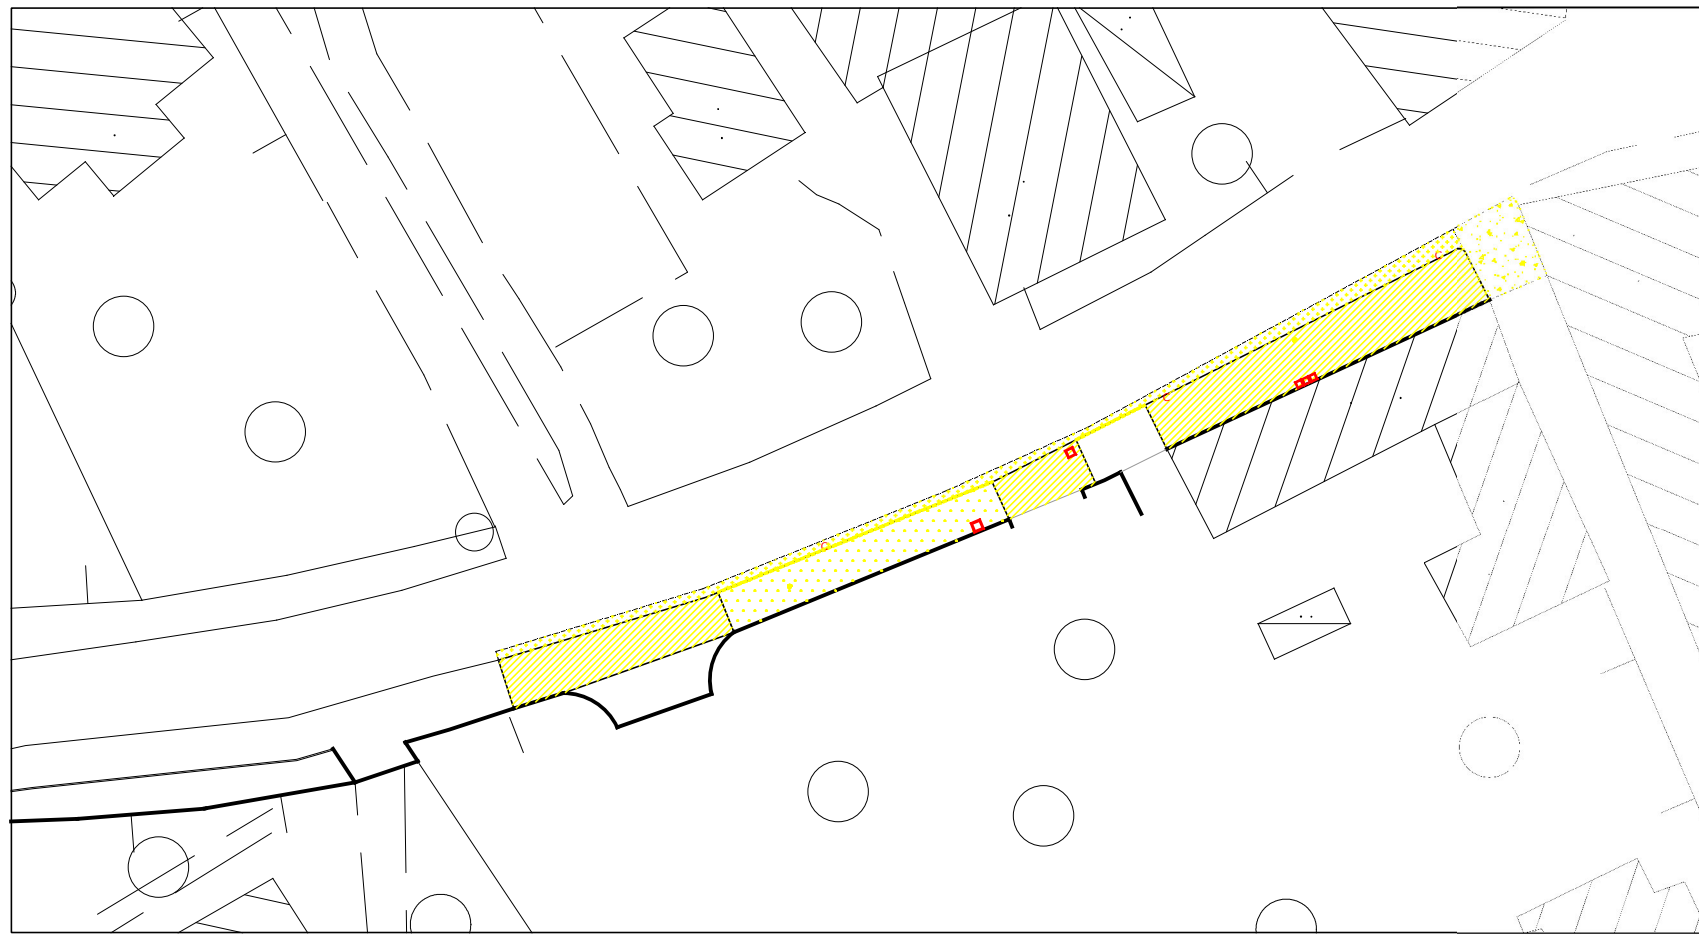

Stato di Fatto
Scala 1:500



Stralcio Foto aerea dell'area di cantiere
Scala 1:1'000

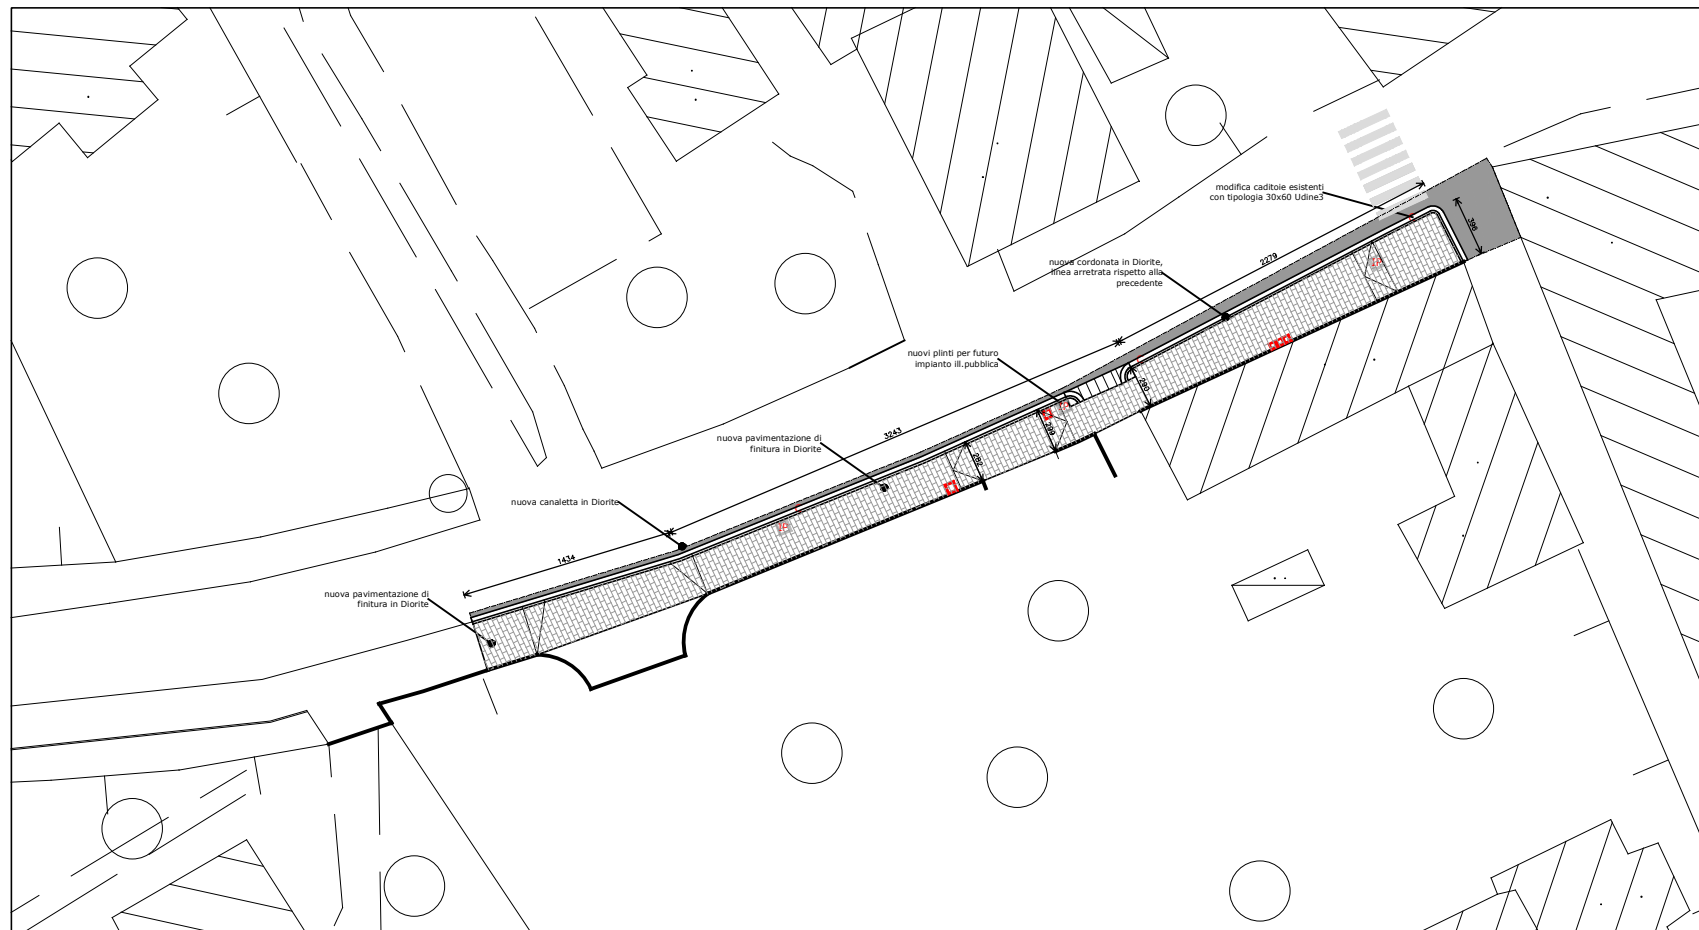

Stato di Progetto
Scala 1:500